


Расчетная схема газоснабжения д. Булат-Елга Янаульского района РБ

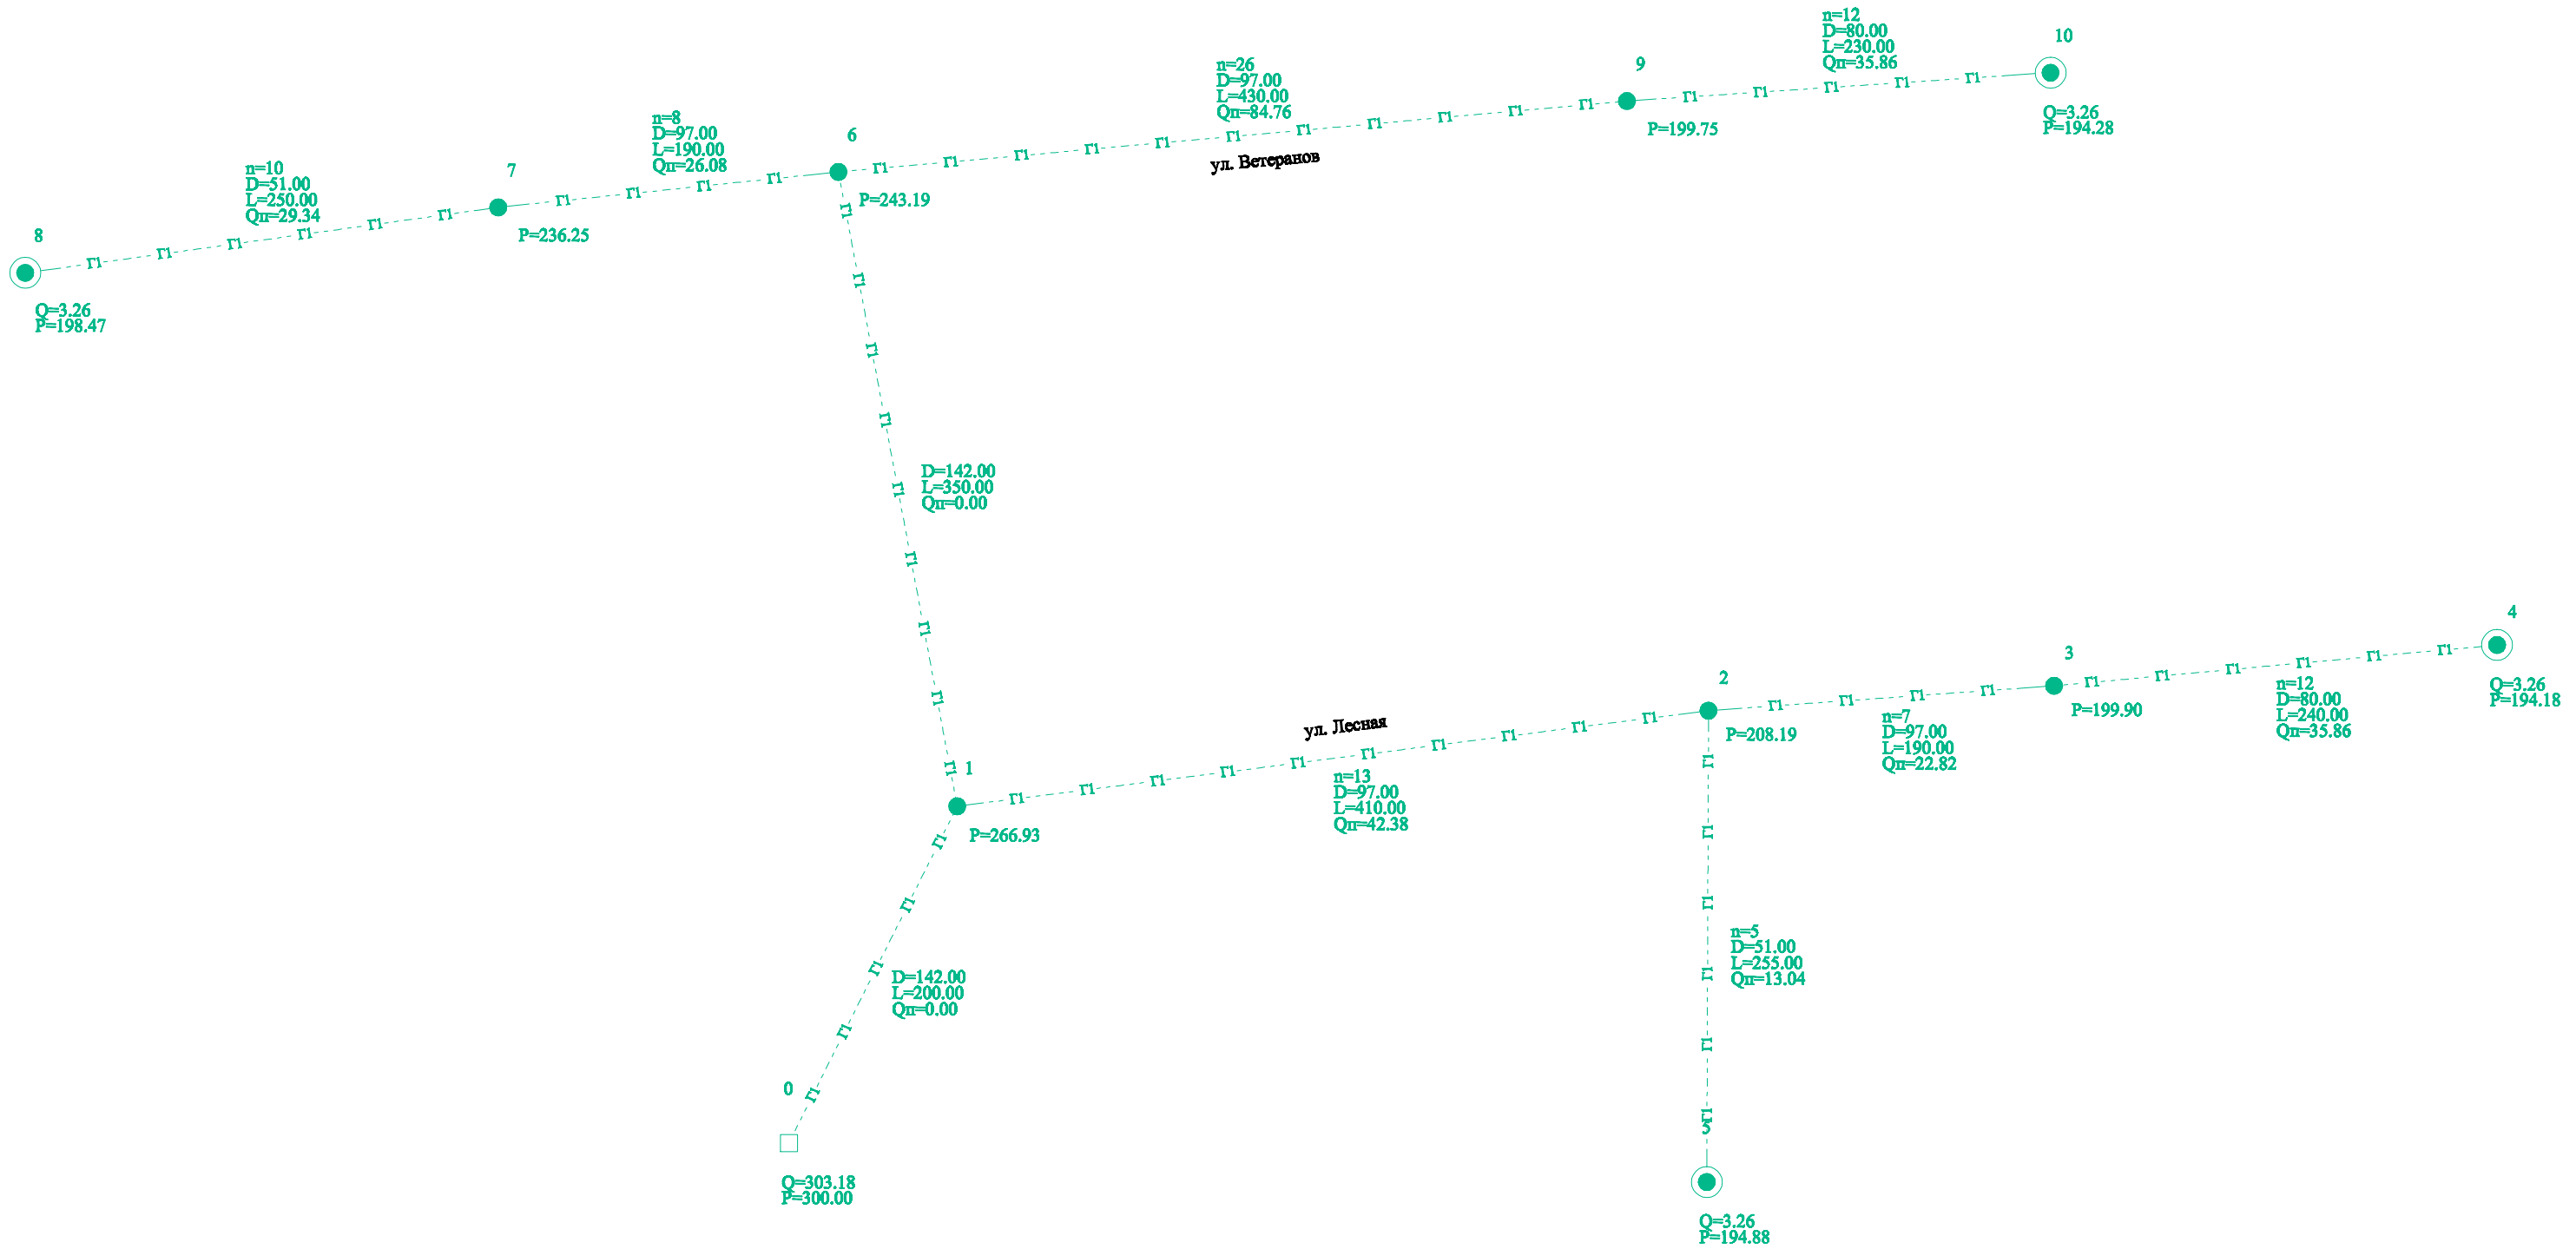

— ГИ — ГИ — существующий газопровод низкого давления
- - - ГИ - - - ГИ - - - проектируемый газопровод низкого давления