


Генеральная схема водоснабжения д.Булат-Елга, Янаульского района, РБ

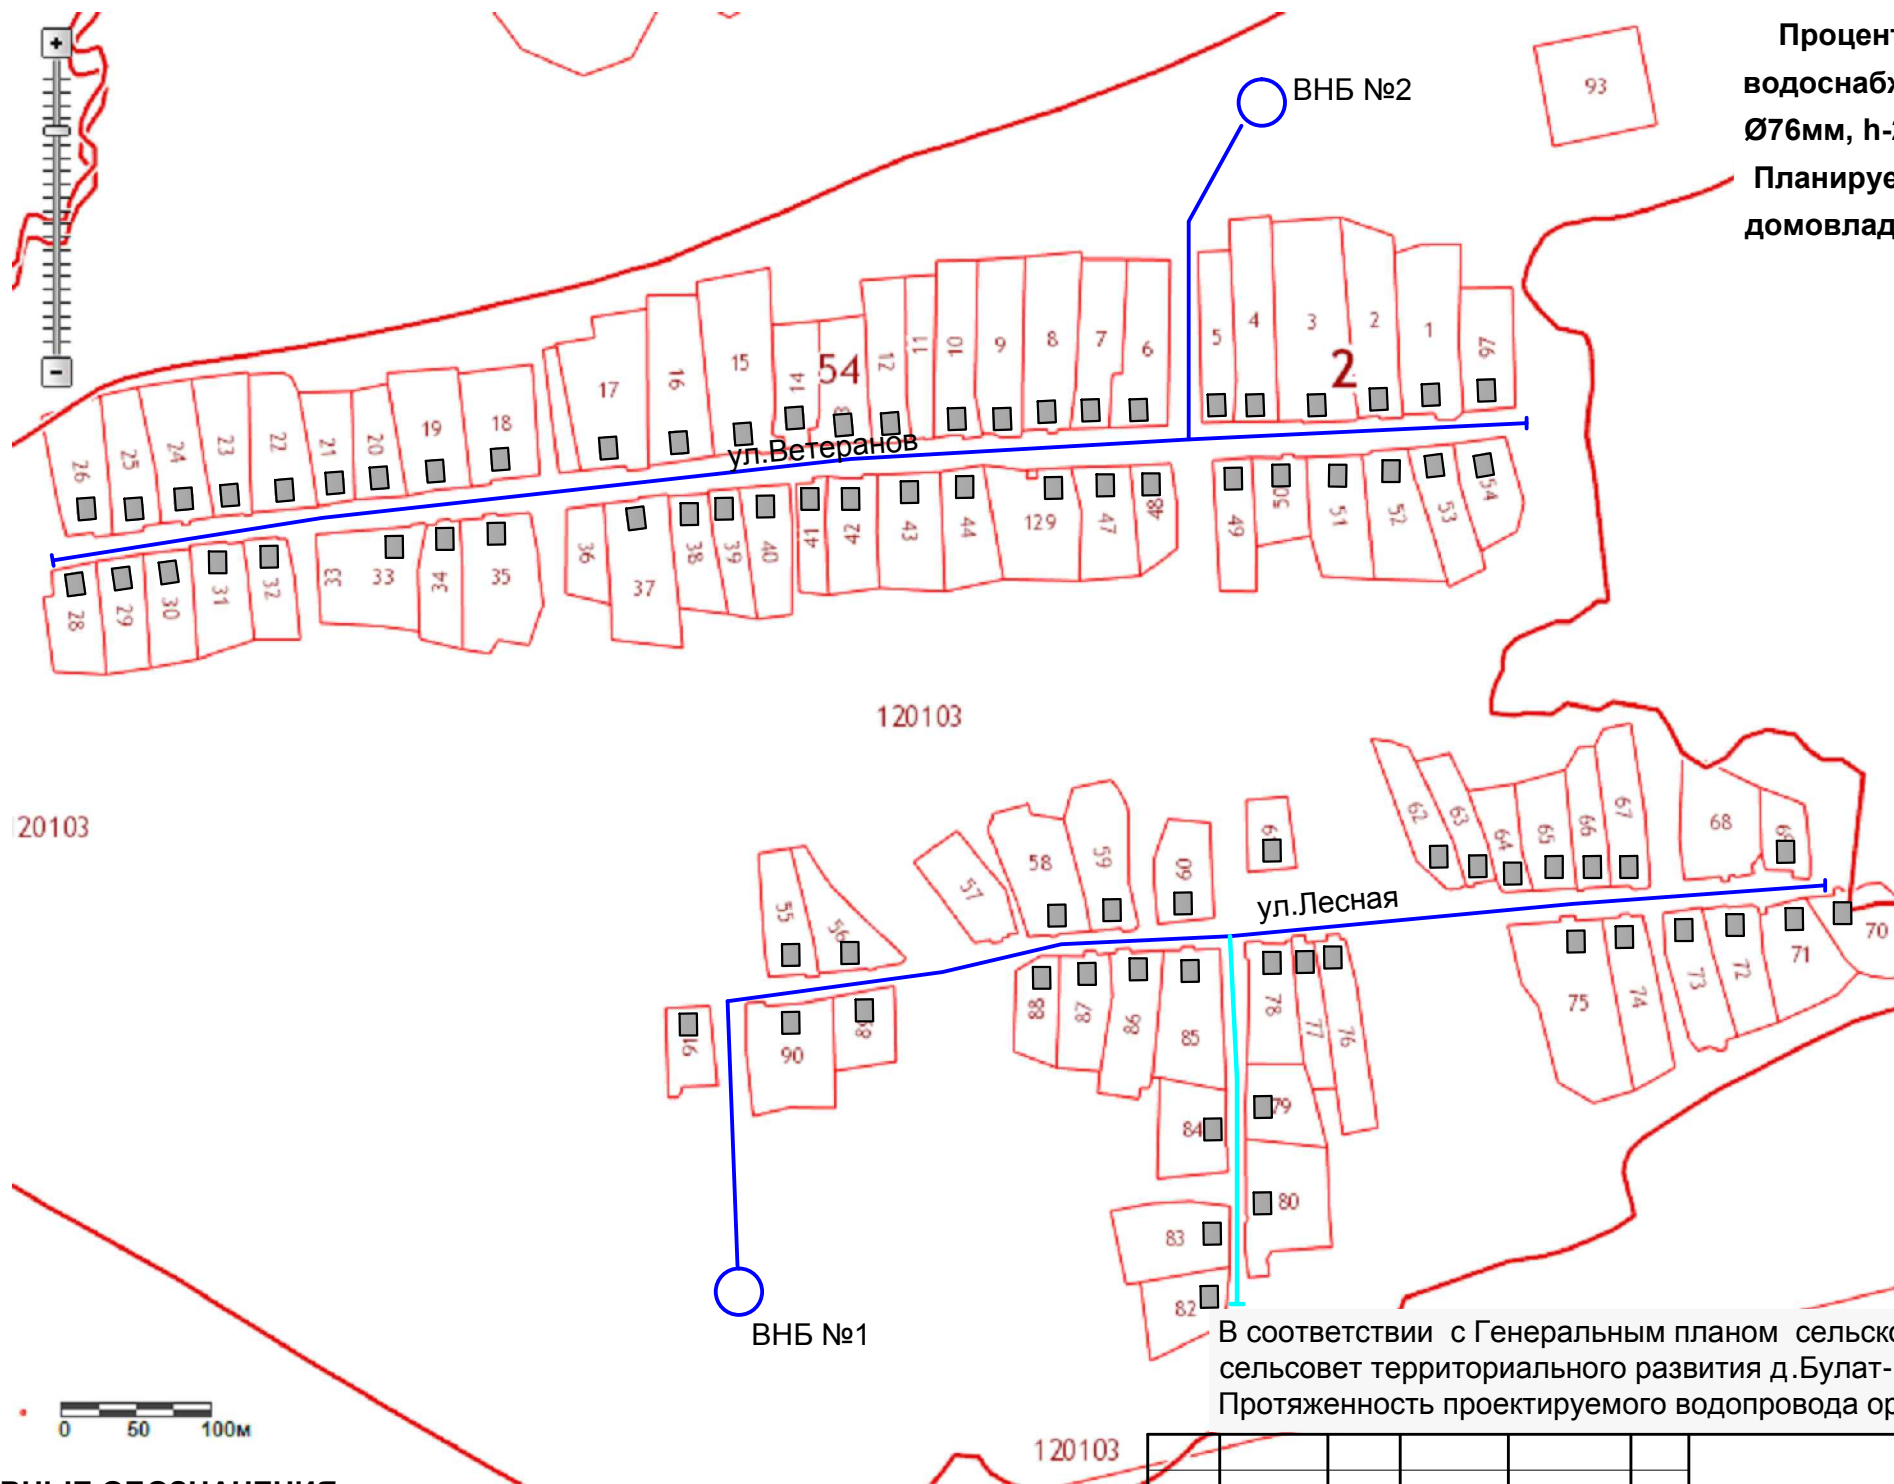

Процент износа существующих сетей водоснабжения составляет более 86% Ø76мм, h-2м, материал труд -сталь
Планируется подключение 5-ти новых домовладений

В соответствии с Генеральным планом сельского поселения Новоартаульский сельсовет территориального развития д.Булат-Елга не предусматривается
Протяженность проектируемого водопровода ориентировочно составляет 250м

УСЛОВНЫЕ ОБОЗНАЧЕНИЯ:

- - границы земельных участков
- - существующий водовод
- - водонапорная башня
- - проектируемый водовод

						2014 -001 -ПД/ ГЧ		
						Генеральная схема водоснабжения сельского поселения Новоартаульский сельсовет муниципального района Янаульский район РБ		
изм	кол	лист	док	подпись	дат	стадия	лист	листов
Исполнитель		Федоров						
ГИП						д.Булат -Елга, план сети	МУП "Архитектура и градостроительство"	
Нач.отд.		Нургалиева						