


**Схема водоснабжения д.Таш-Елга,
Янаульского района, РБ
М 1:500**

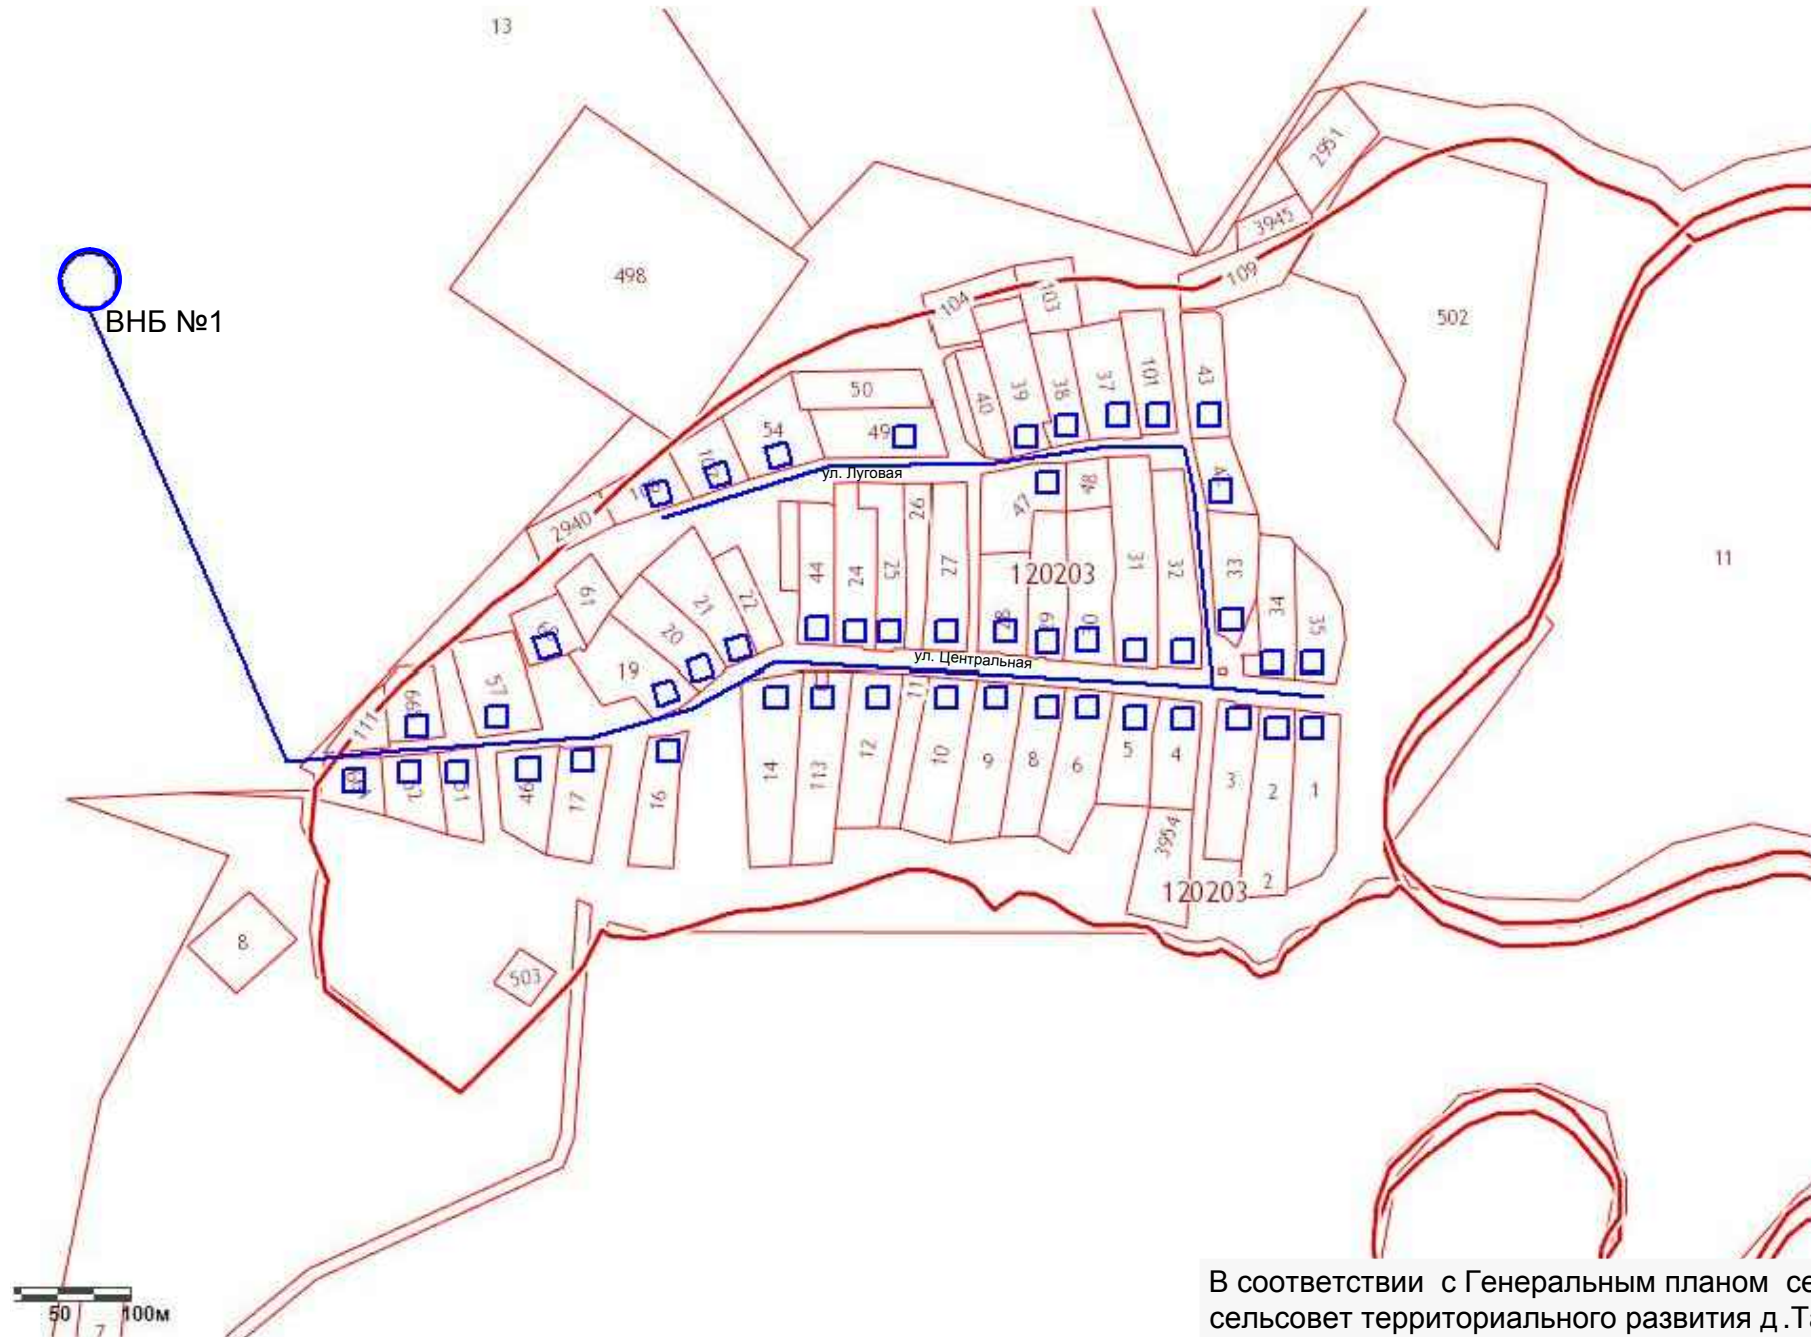

УСЛОВНЫЕ ОБОЗНАЧЕНИЯ:

- - границы земельных участков
- - водонапорная башня
- - проектируемый водовод

В соответствии с Генеральным планом сельского поселения Новоартаульский сельсовет территориального развития д.Таш-Елга не предусматривается. Протяженность проектируемого водопровода ориентировочно составляет 1550м

						2014 -001 -ПД/ ГЧ			
						Генеральная схема водоснабжения сельского поселения Новоартаульский сельсовет муниципального района Янаульский район РБ			
изм	кол	лист	док	подпись	дат		стадия	лист	листов
						Исполнитель	Федоров		
						Гип		П	
						Нач.отд.	Нургалиева		
						д.Таш -Елга, план сети, М1:500		МУП "Архитектура и градостроительство"	