


Генеральная схема водоснабжения д.Татарская Урада, Янаульского района, РБ

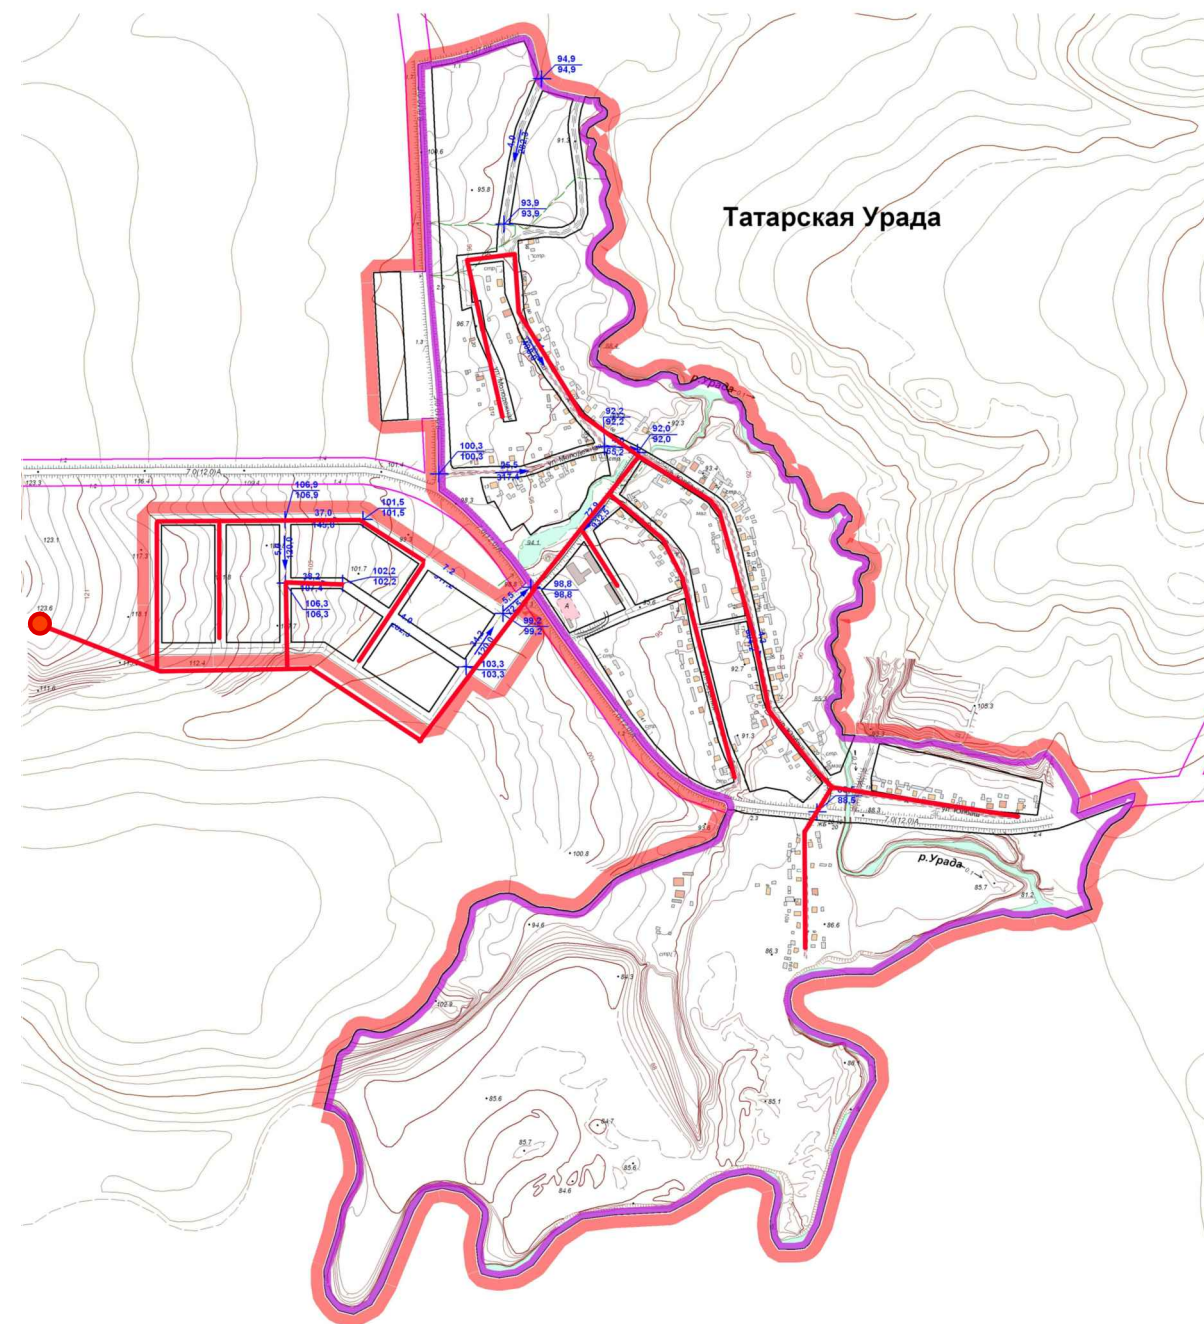

Ориентировочная протяженность проектируемого водопровода составляет 6.3 км.
 Ø 110 мм, h-2м, материал труб -сталь
 Планируется подключение новых кварталов усадебной жилой застройки

УСЛОВНЫЕ ОБОЗНАЧЕНИЯ:

- - граница населенного пункта
- - водонапорная башня
- - проектируемый водовод

						2014 -001 -ПД/ ГЧ		
						Генеральная схема водоснабжения сельского поселения Новоартаульский сельсовет муниципального района Янаульский район РБ		
изм	кол	лист	док	подпись	дат	стадия	лист	листов
Исполнитель		Федоров						
ГИП						МУП "Архитектура и градостроительство"		
Нач.отд.		Нургалиева						