


Генеральная схема водоснабжения с.Варяшбаш Янаульского района, РБ

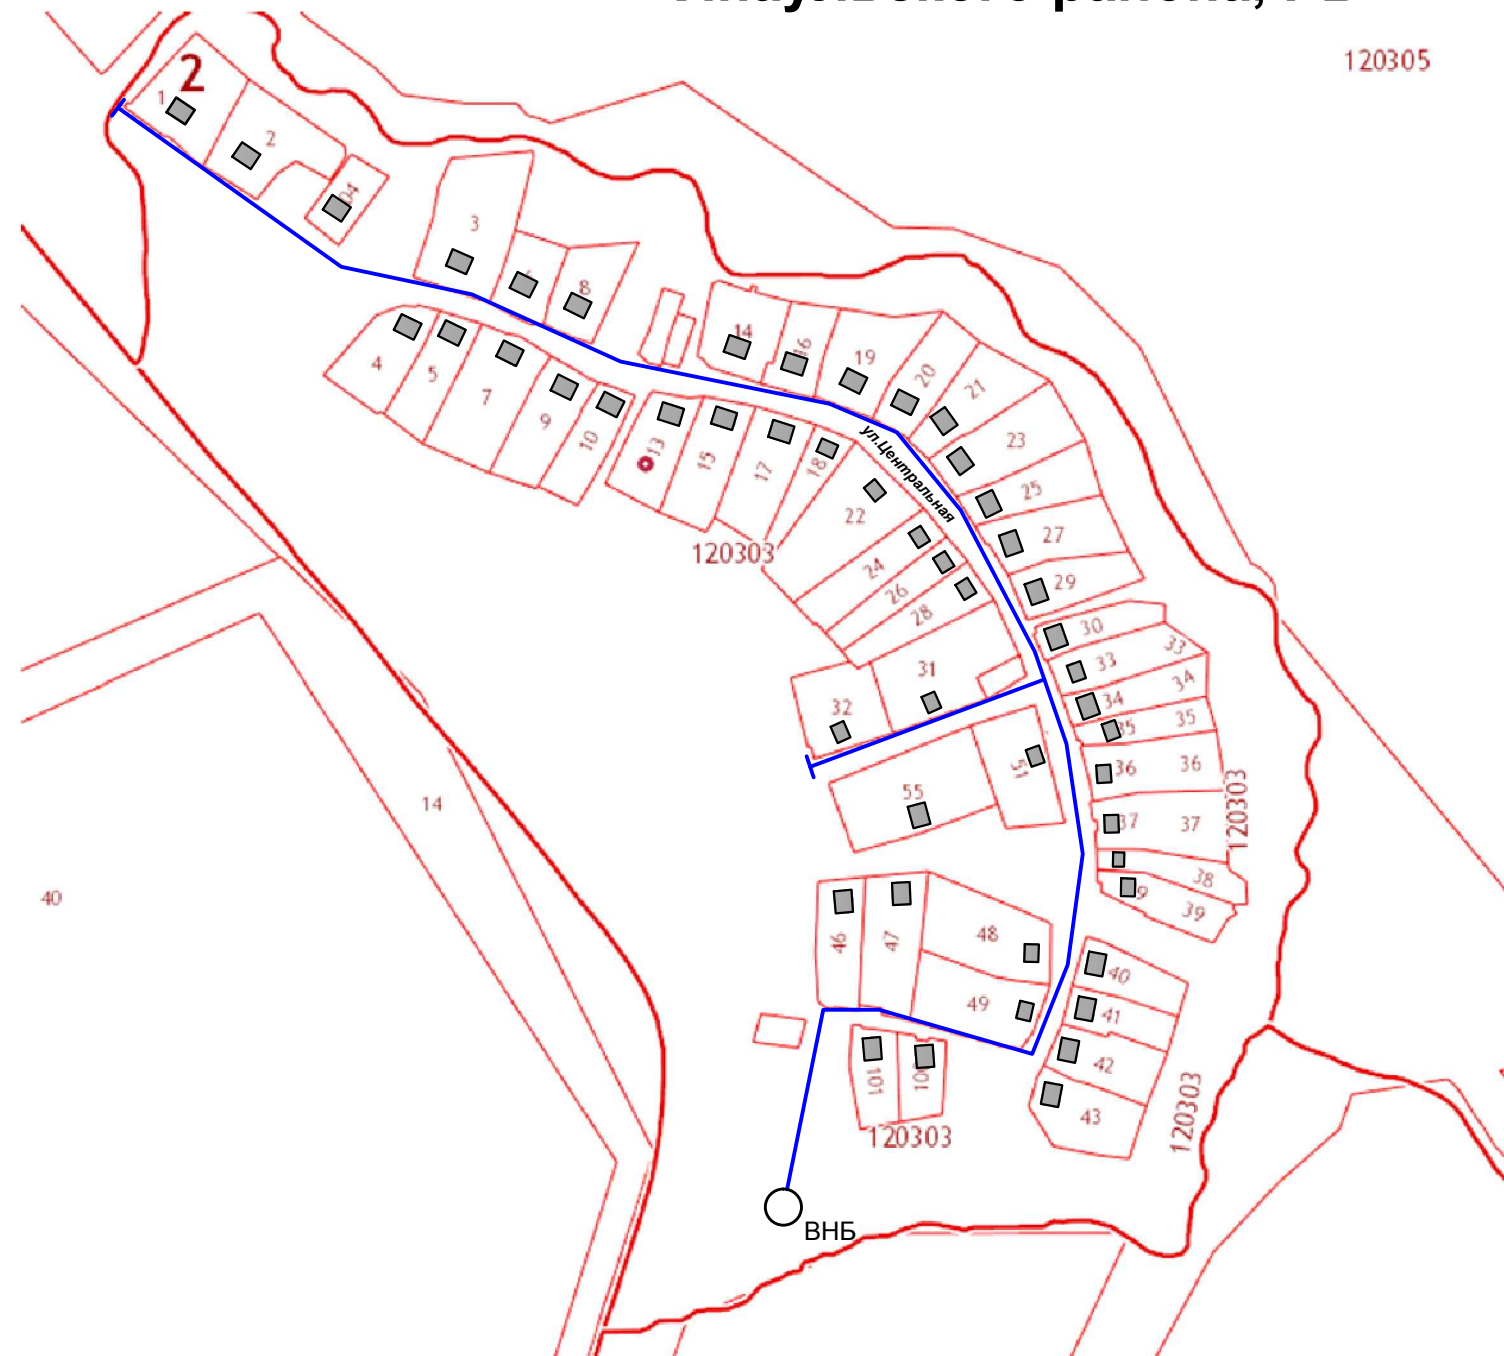

Ориентировочная протяженность 1500м.п Ø76мм

УСЛОВНЫЕ ОБОЗНАЧЕНИЯ:

- - границы земельных участков
- - существующий водопровод
- - водонапорная башня

						2014 -001 -ПД/ ГЧ				
						Генеральная схема водоснабжения сельского поселения Новоартаульский сельсовет муниципального района Янаульский район РБ				
изм	кол	лист	док	подпись	дат					
Исполнитель		Федоров						стадия	лист	листов
ГИП								П		
Нач.отд.		Нургалиева								
						д.Варяшбаш, план сети		МУП "Архитектура и градостроительство"		