

Схема газоснабжения д. Исхак Янаульского района РБ (М1:2000)

УТВЕРЖДАЮ

Глава Администрации Муниципального района
Янаульский район Республики Башкортостан

_____/ Вазигатов И.А./
" ____ " _____ 2019 г.

СОГЛАСОВАНО

Директор филиала ПАО "Газпром газораспределение Уфа"
в г. Нефтекамске


_____/ Талипов Р.М./
" ____ " _____ 2019 г.

Начальник отдела архитектуры и градостроительства
МР Янаульский район РБ

_____/ Тазетдинова И.Р./
" ____ " _____ 2019 г.

Глава сельского поселения
Новоартаульский сельсовет
МР Янаульский район РБ

_____/ Шайхутдинова И. Ф./
" ____ " _____ 2019 г.

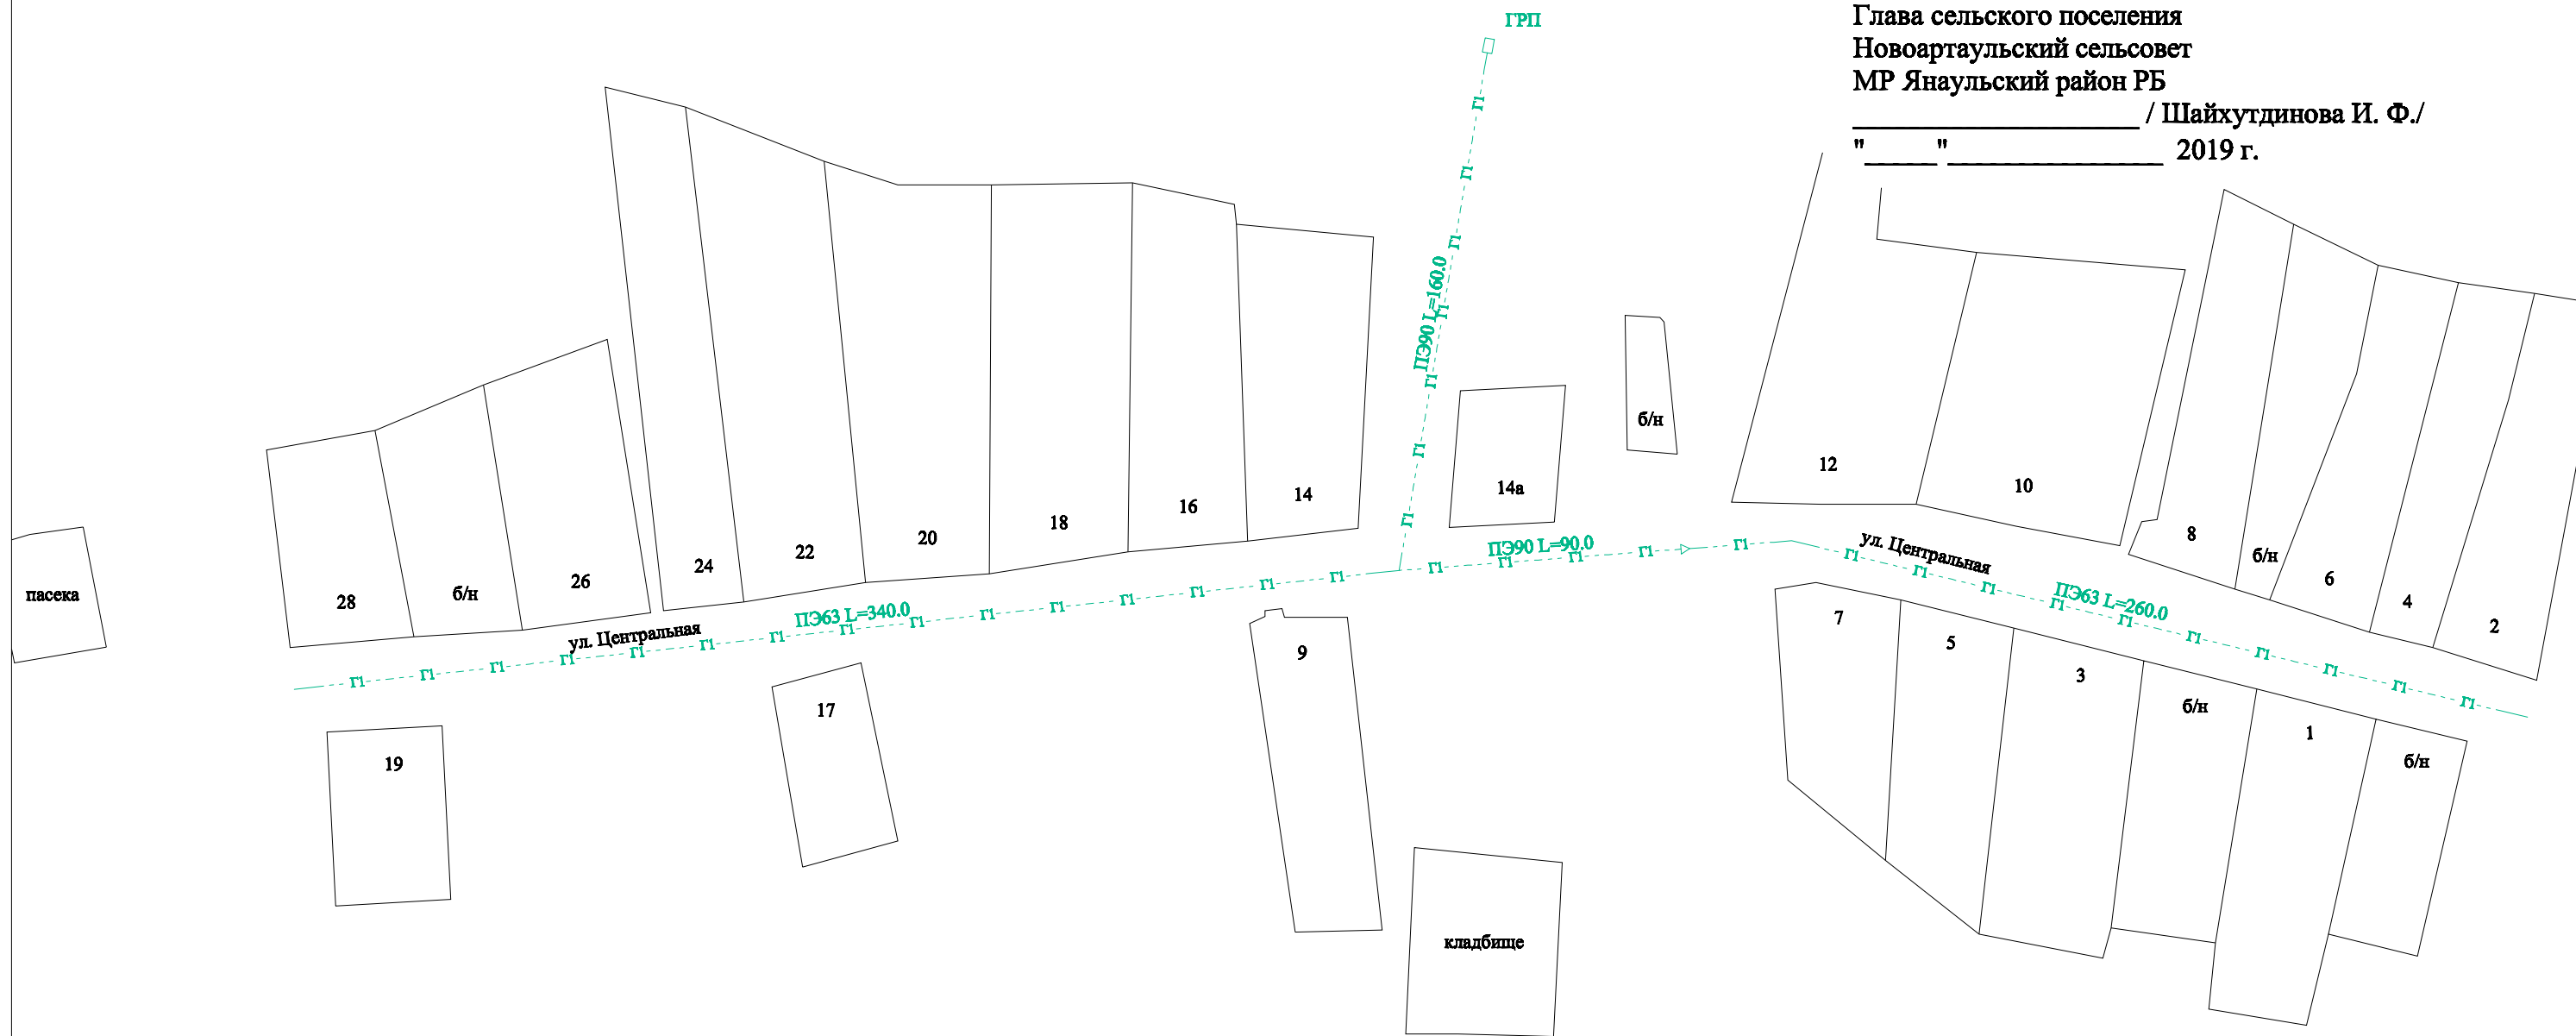

Директор ООО ИП "ГАЗ-1"
_____/ Алексеев А. В.
" ____ " _____ 2019 г.

--- Г- Г- --- проектируемый газопровод низкого давления
1 негазифицированный жилой дом

Директор ООО ИП "ГАЗ-1"
_____/ Алексеев А. В.
" ____ " _____ 2019 г.