


# Расчетная схема газоснабжения д. Исхак Янаульского района РБ

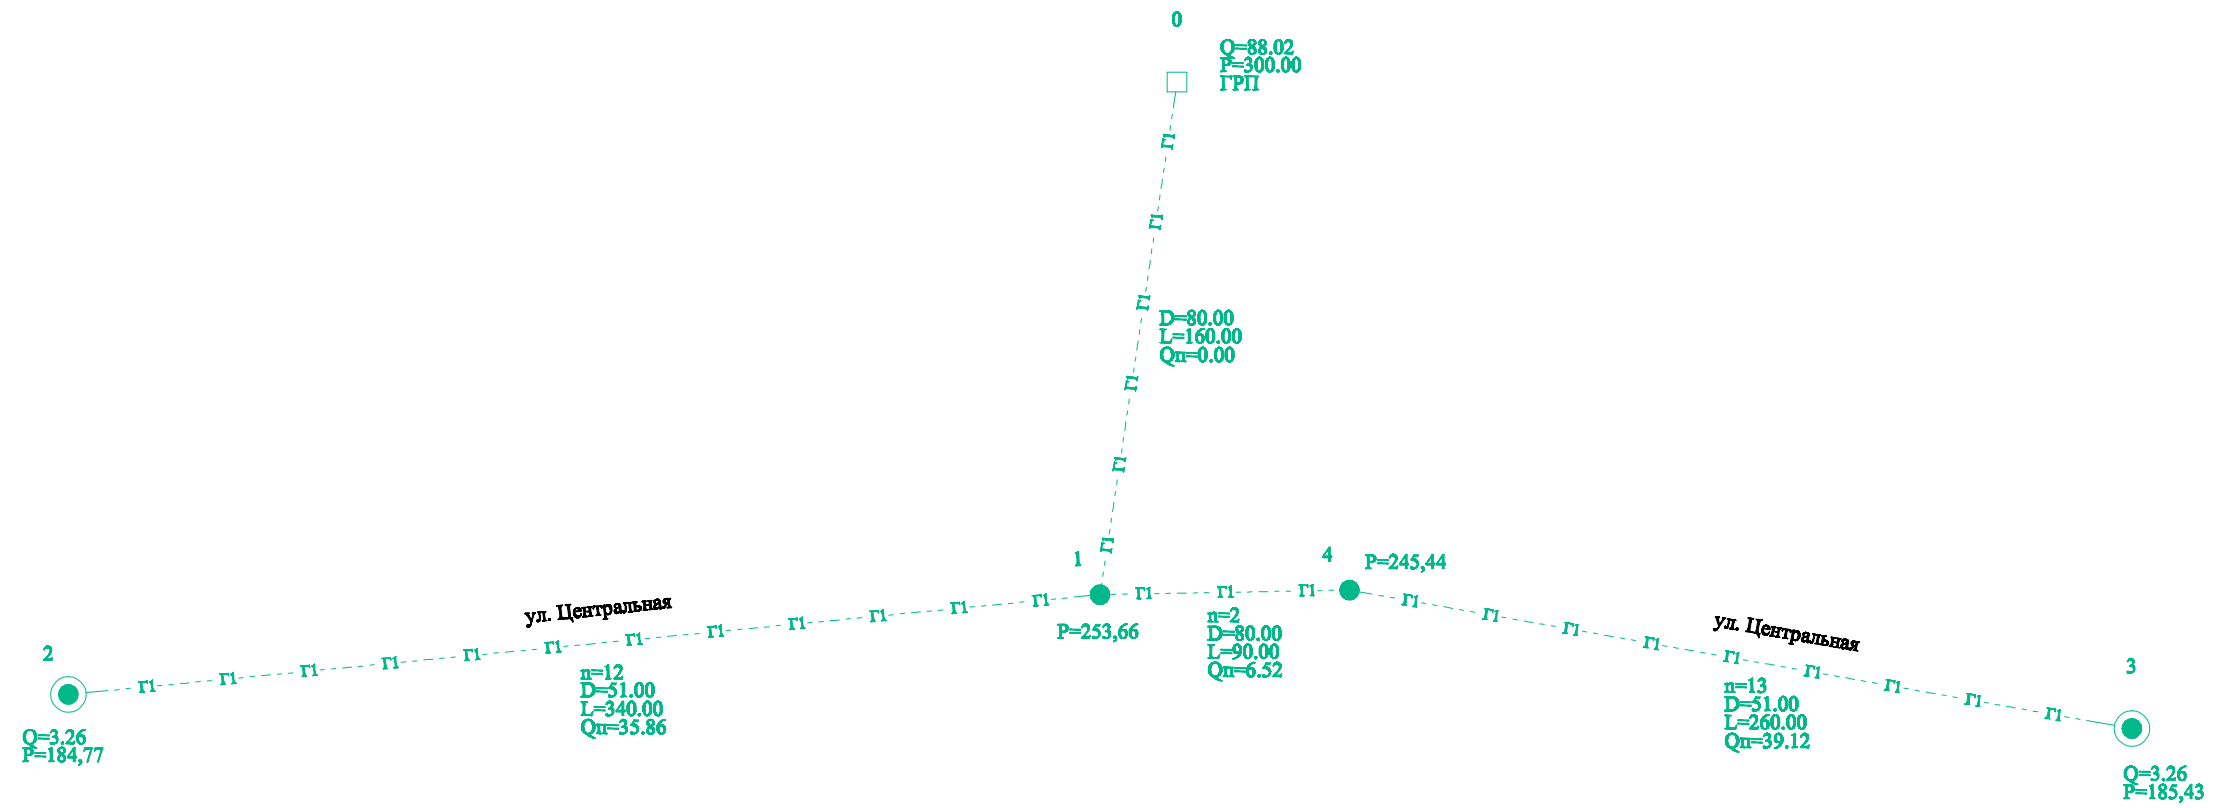

— Г— Г— существующий газопровод  
- - - Г- - - Г- - - проектируемый газопровод