


**Расчетная схема газоснабжения с. Новый Артаул Янаульского района РБ
(схема "Д")**

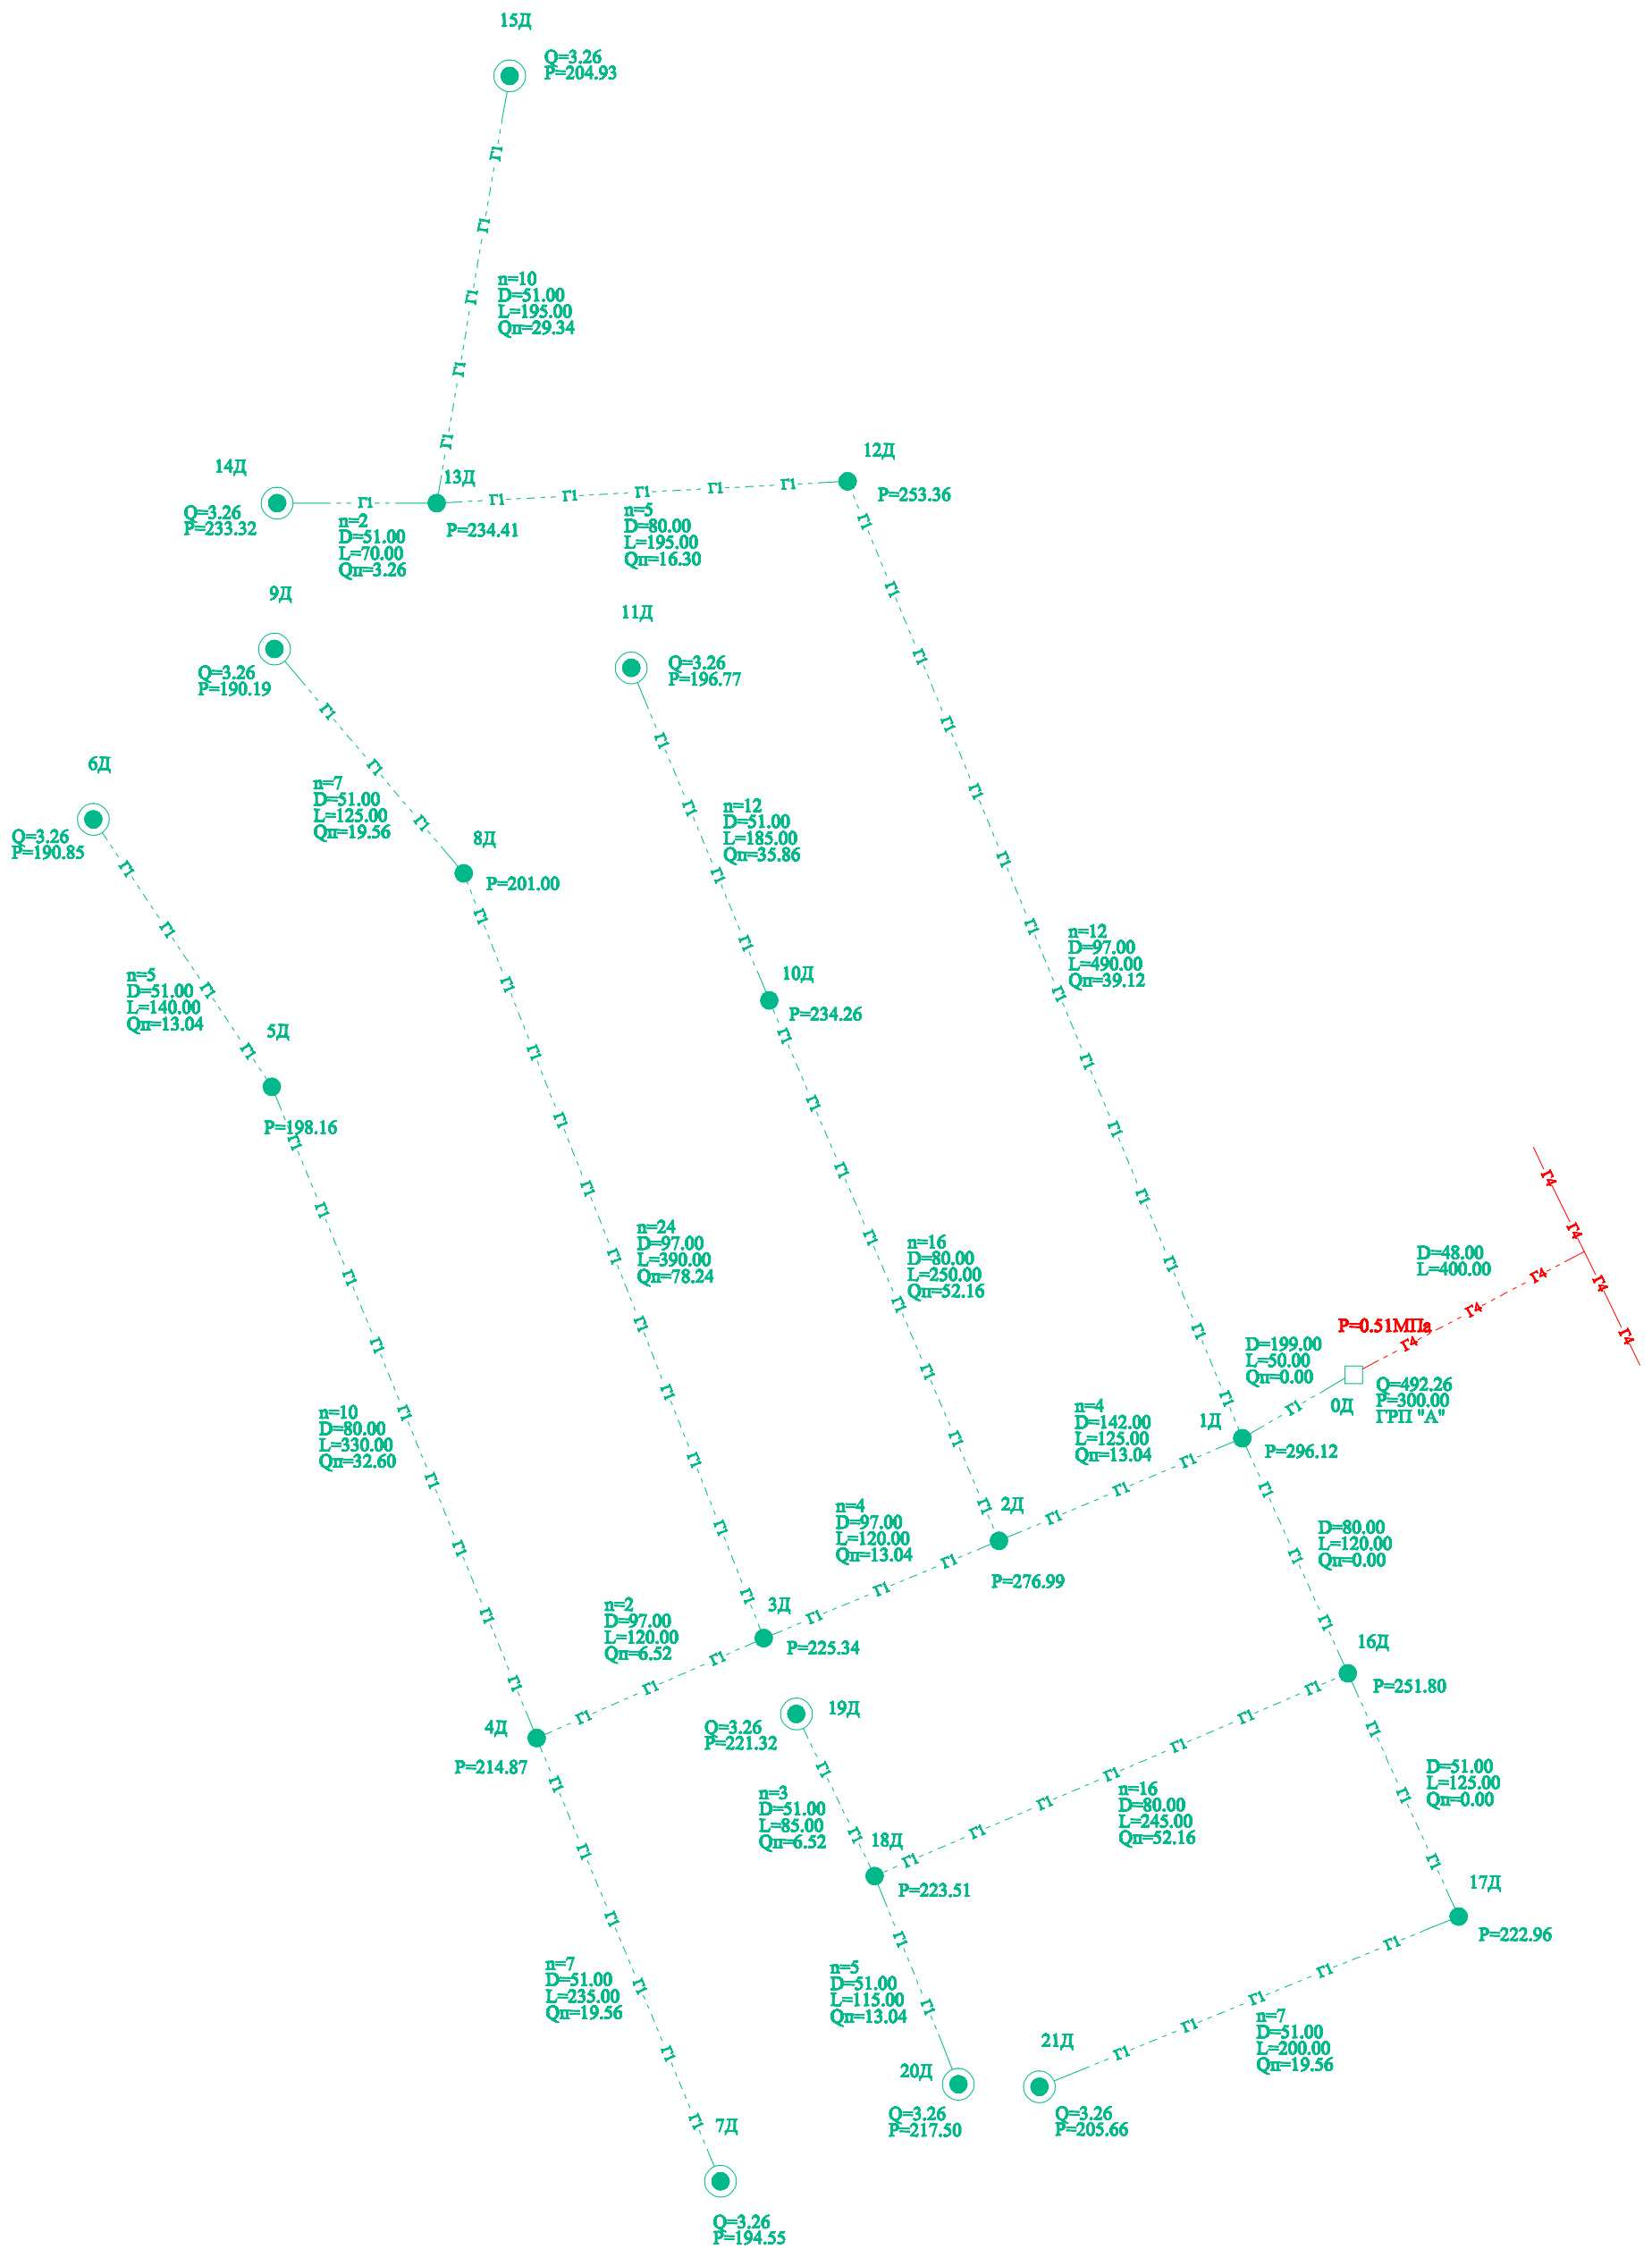

- Г1 — Г1 — существующий газопровод низкого давления
- - - Г1 - - - Г1 - - - проектируемый газопровод низкого давления
- Г4 — Г4 — существующий газопровод высокого давления
- - - Г4 - - - Г4 - - - проектируемый газопровод высокого давления
- Г2 — Г2 — существующий газопровод среднего давления
- - - Г2 - - - Г2 - - - проектируемый газопровод среднего давления