


Расчетная схема газоснабжения д. Ошья Тау Янаульского района РБ

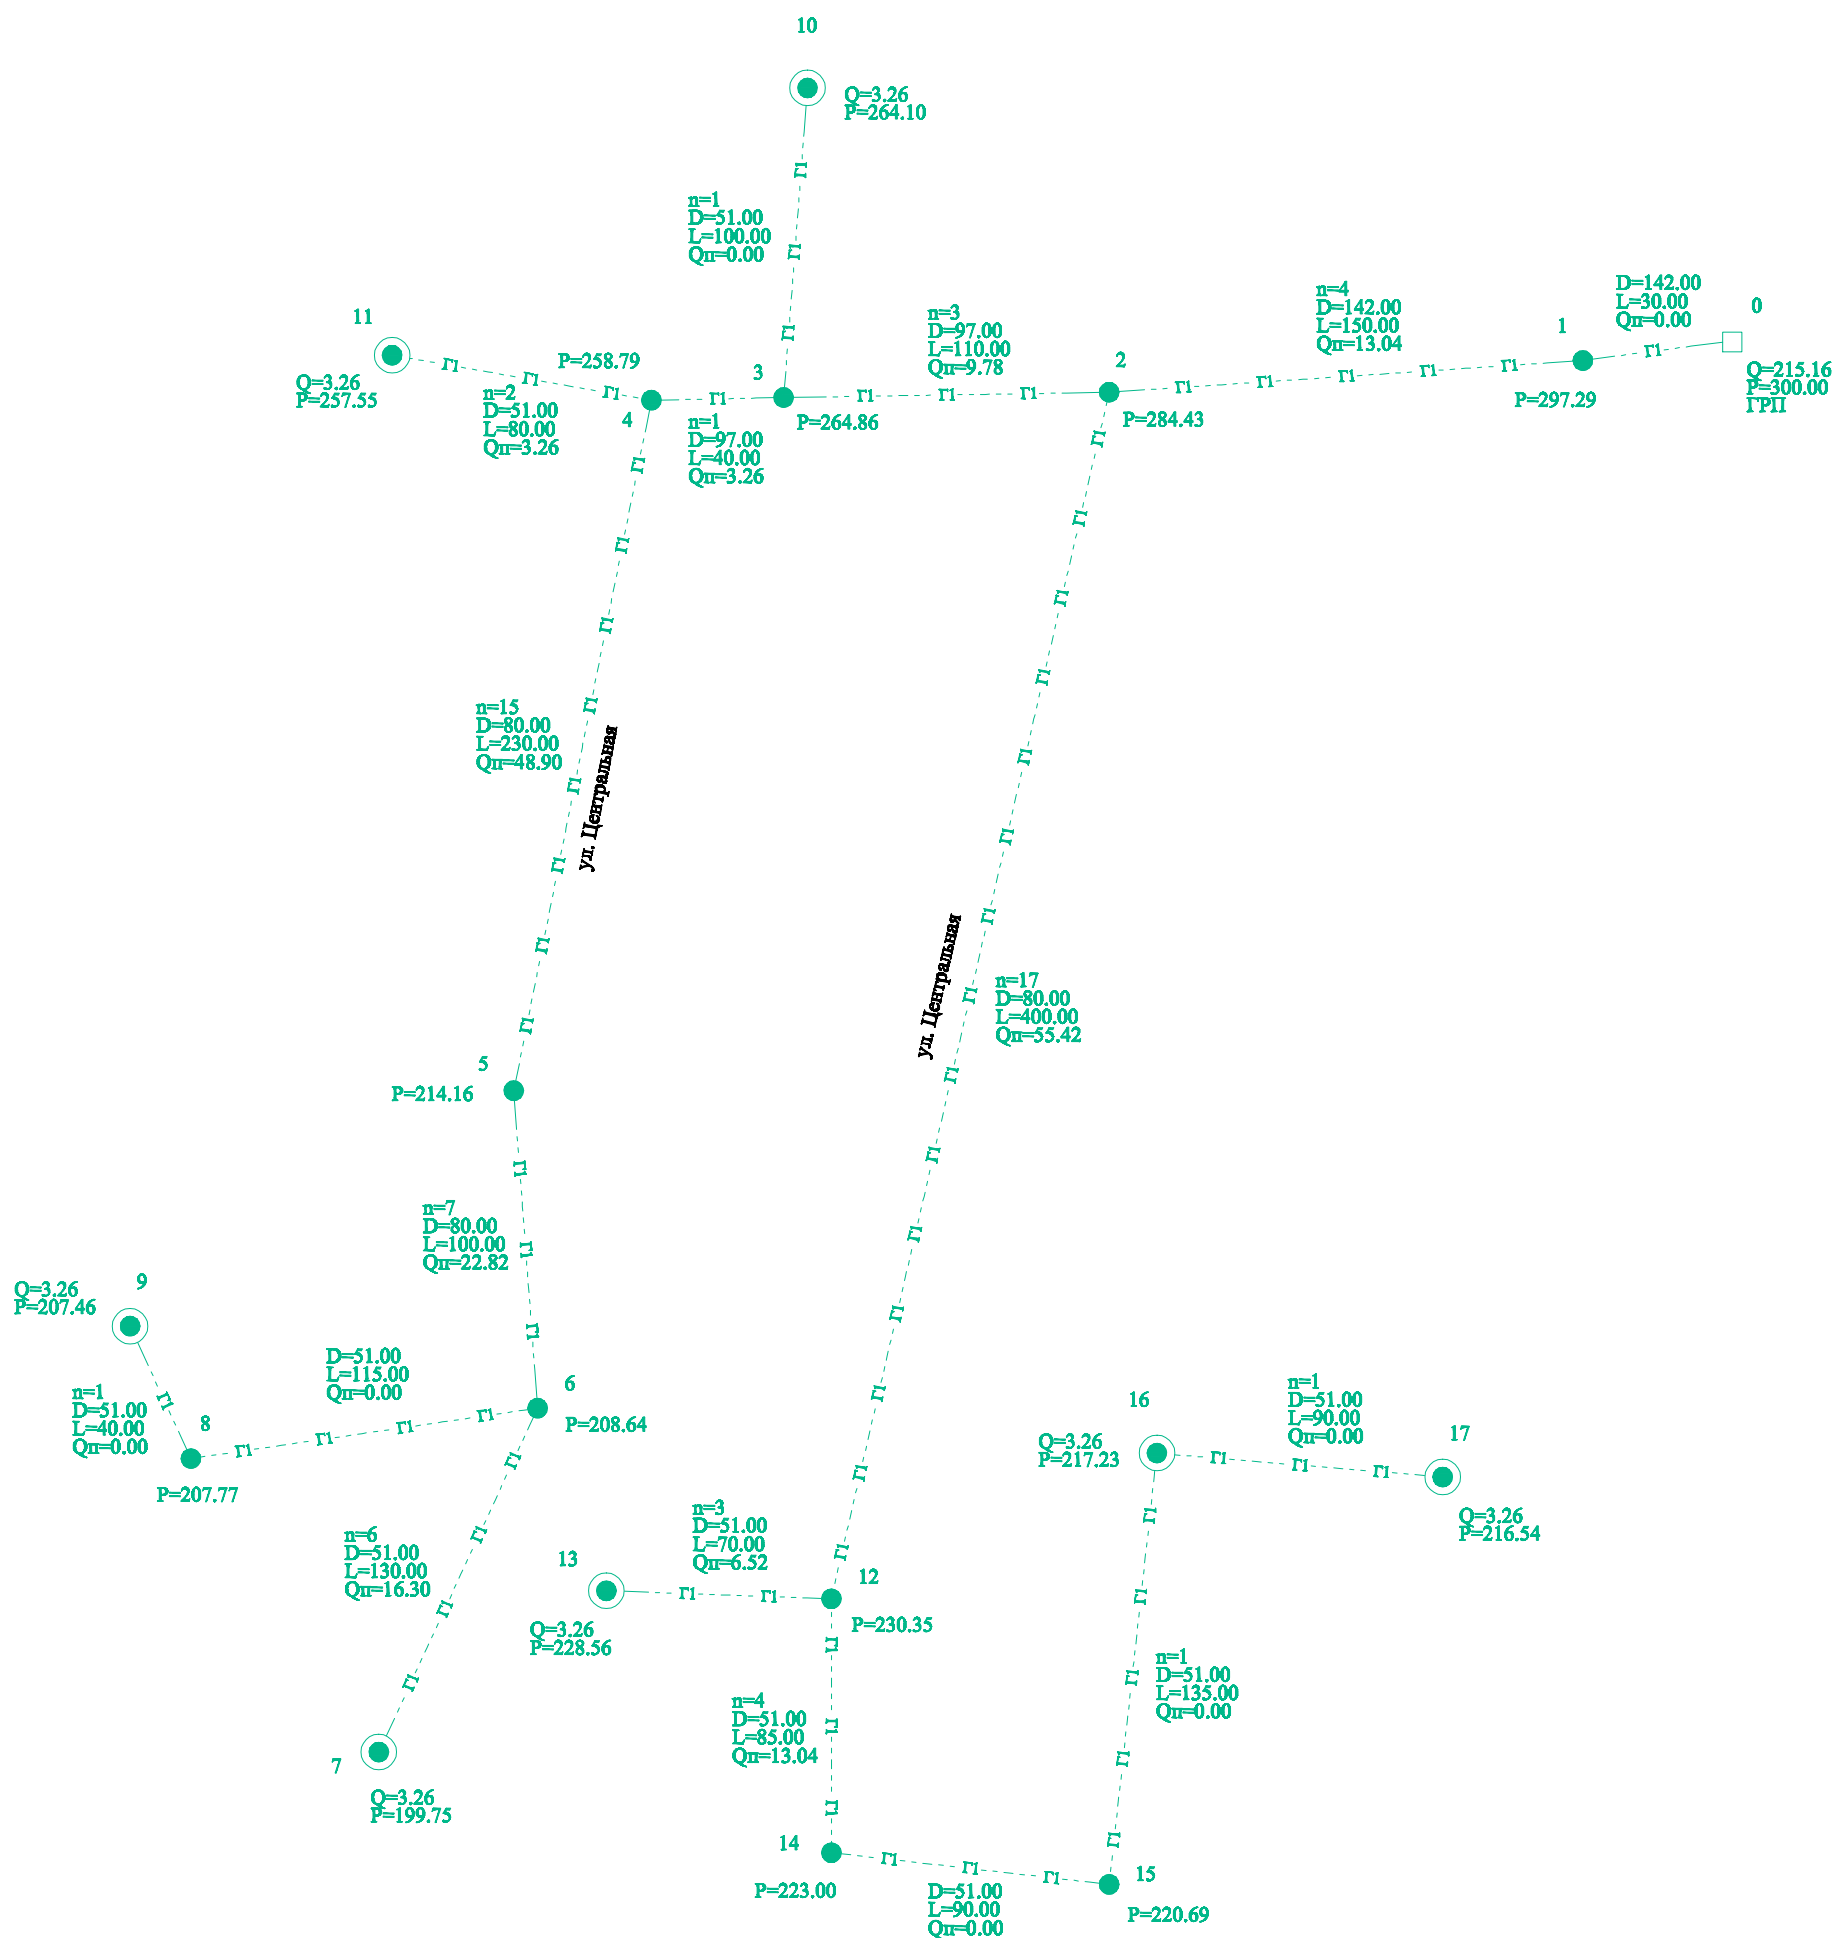

--- Г-Г --- проектируемый газопровод низкого давления