


# Генеральная схема водоснабжения с.Новый Артаул Янаульского района, РБ

- -Водонапорная башня
- -Существующий водопровод
- -Проектируемый водопровод

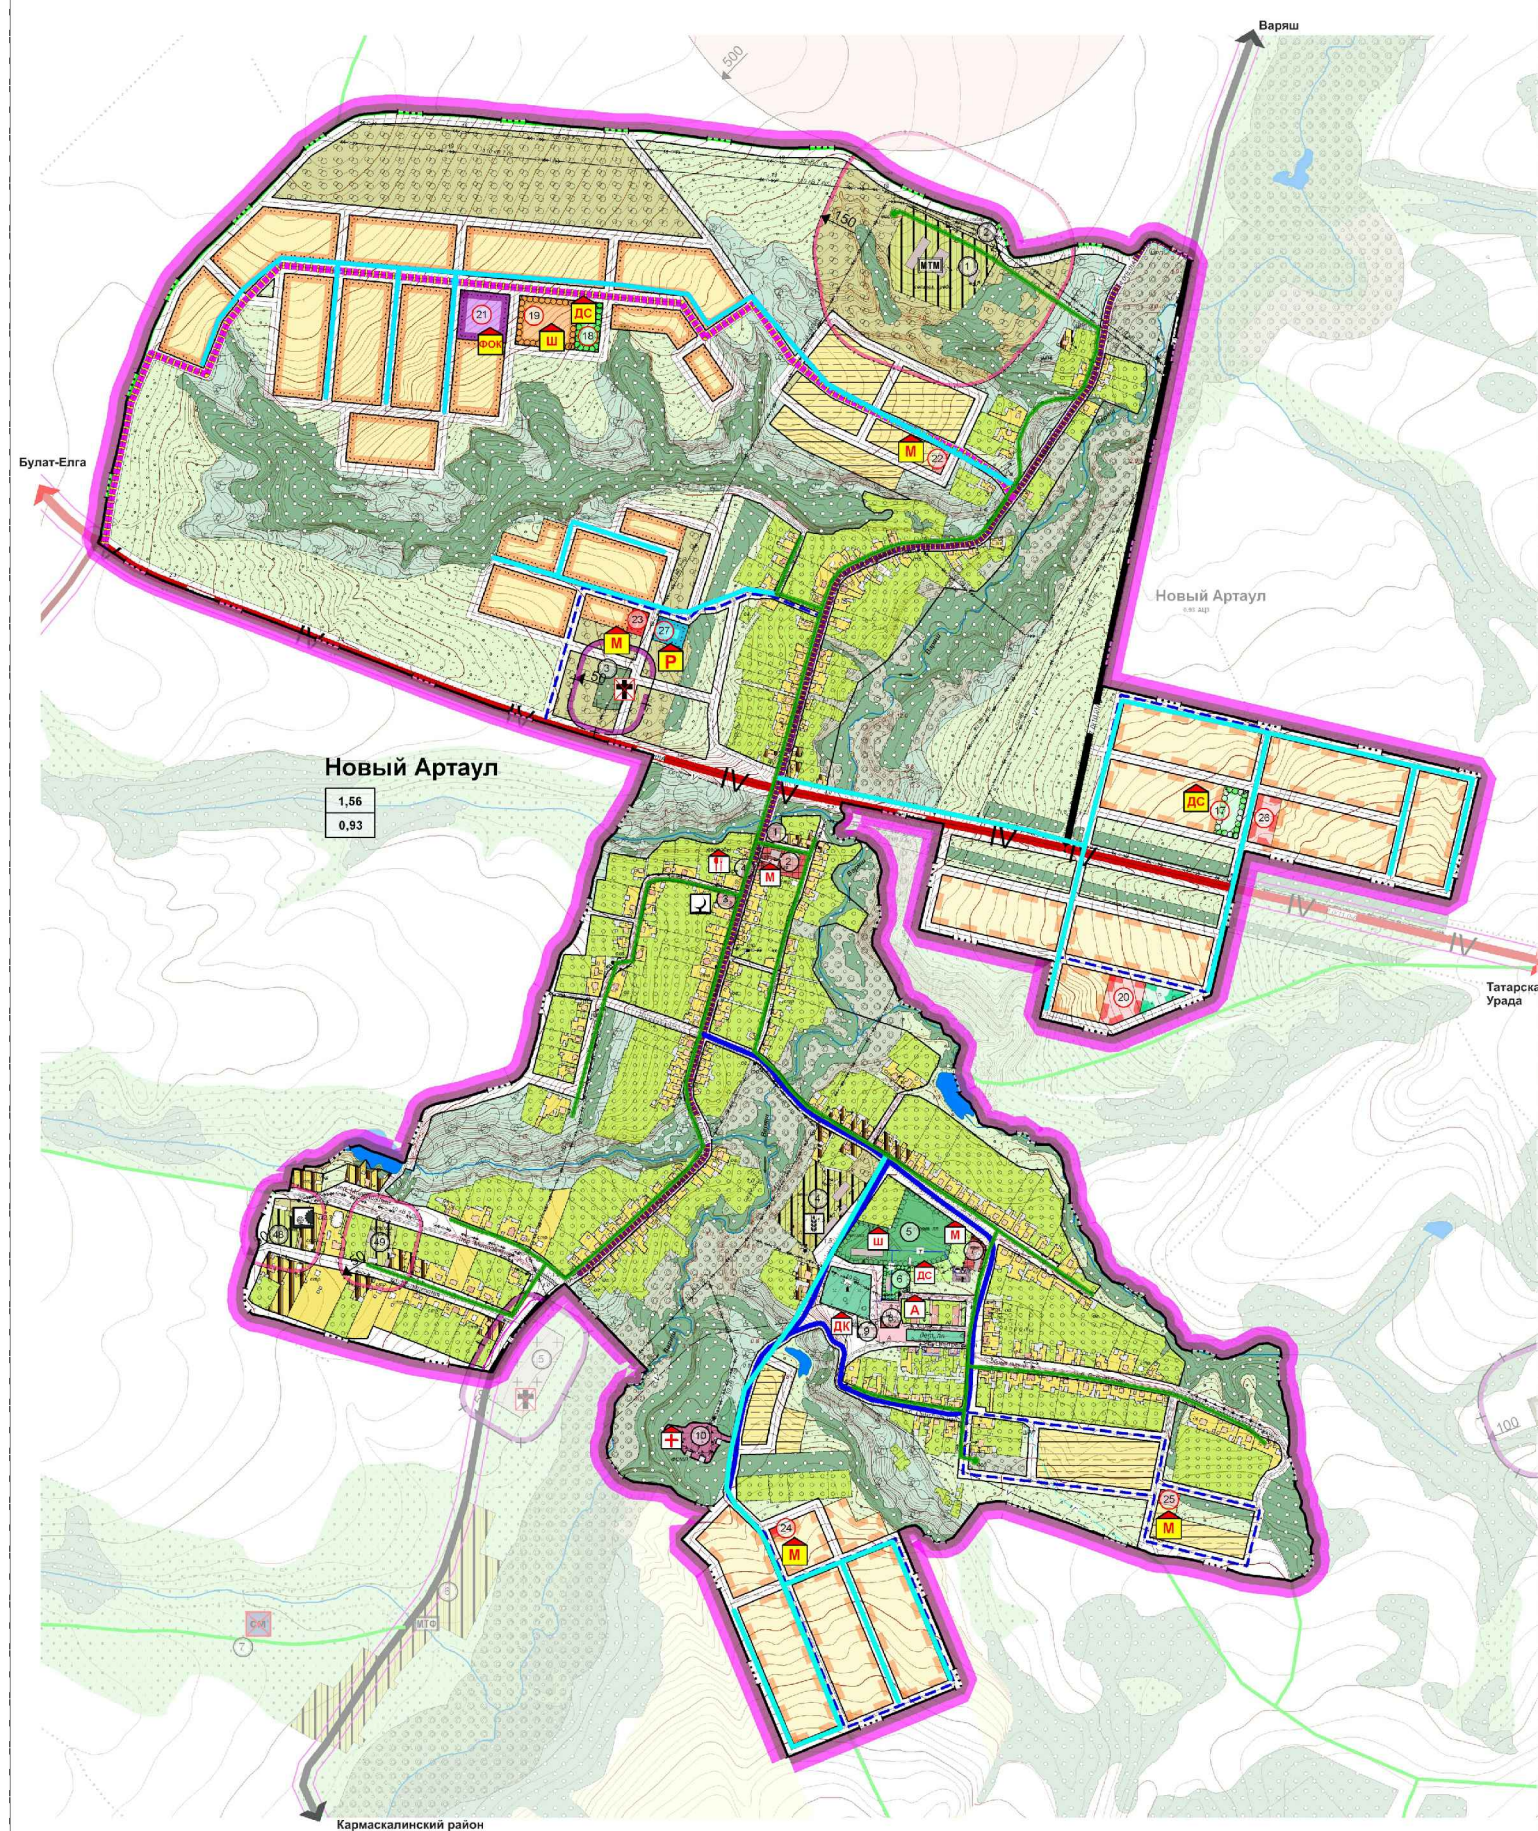

						2014 -001 -ПД/ ГЧ			
						Генеральная схема водоснабжения сельского поселения Новоартаульский сельсовет муниципального района Янаульский район РБ			
ИЗМ	КОЛ	ЛИСТ	ДОК	ПОДПИСЬ	ДАТ		СТАДИЯ	ЛИСТ	ЛИСТОВ
				Федоров			П		
ГИП									
Нач.отд.						Нургалиева			
						с.Новый Артаул, план сети			
						<b>МУП "Архитектура и градостроительство"</b>			