


# Генеральная схема водоснабжения д.Вотская Ошья Янаульского района, РБ

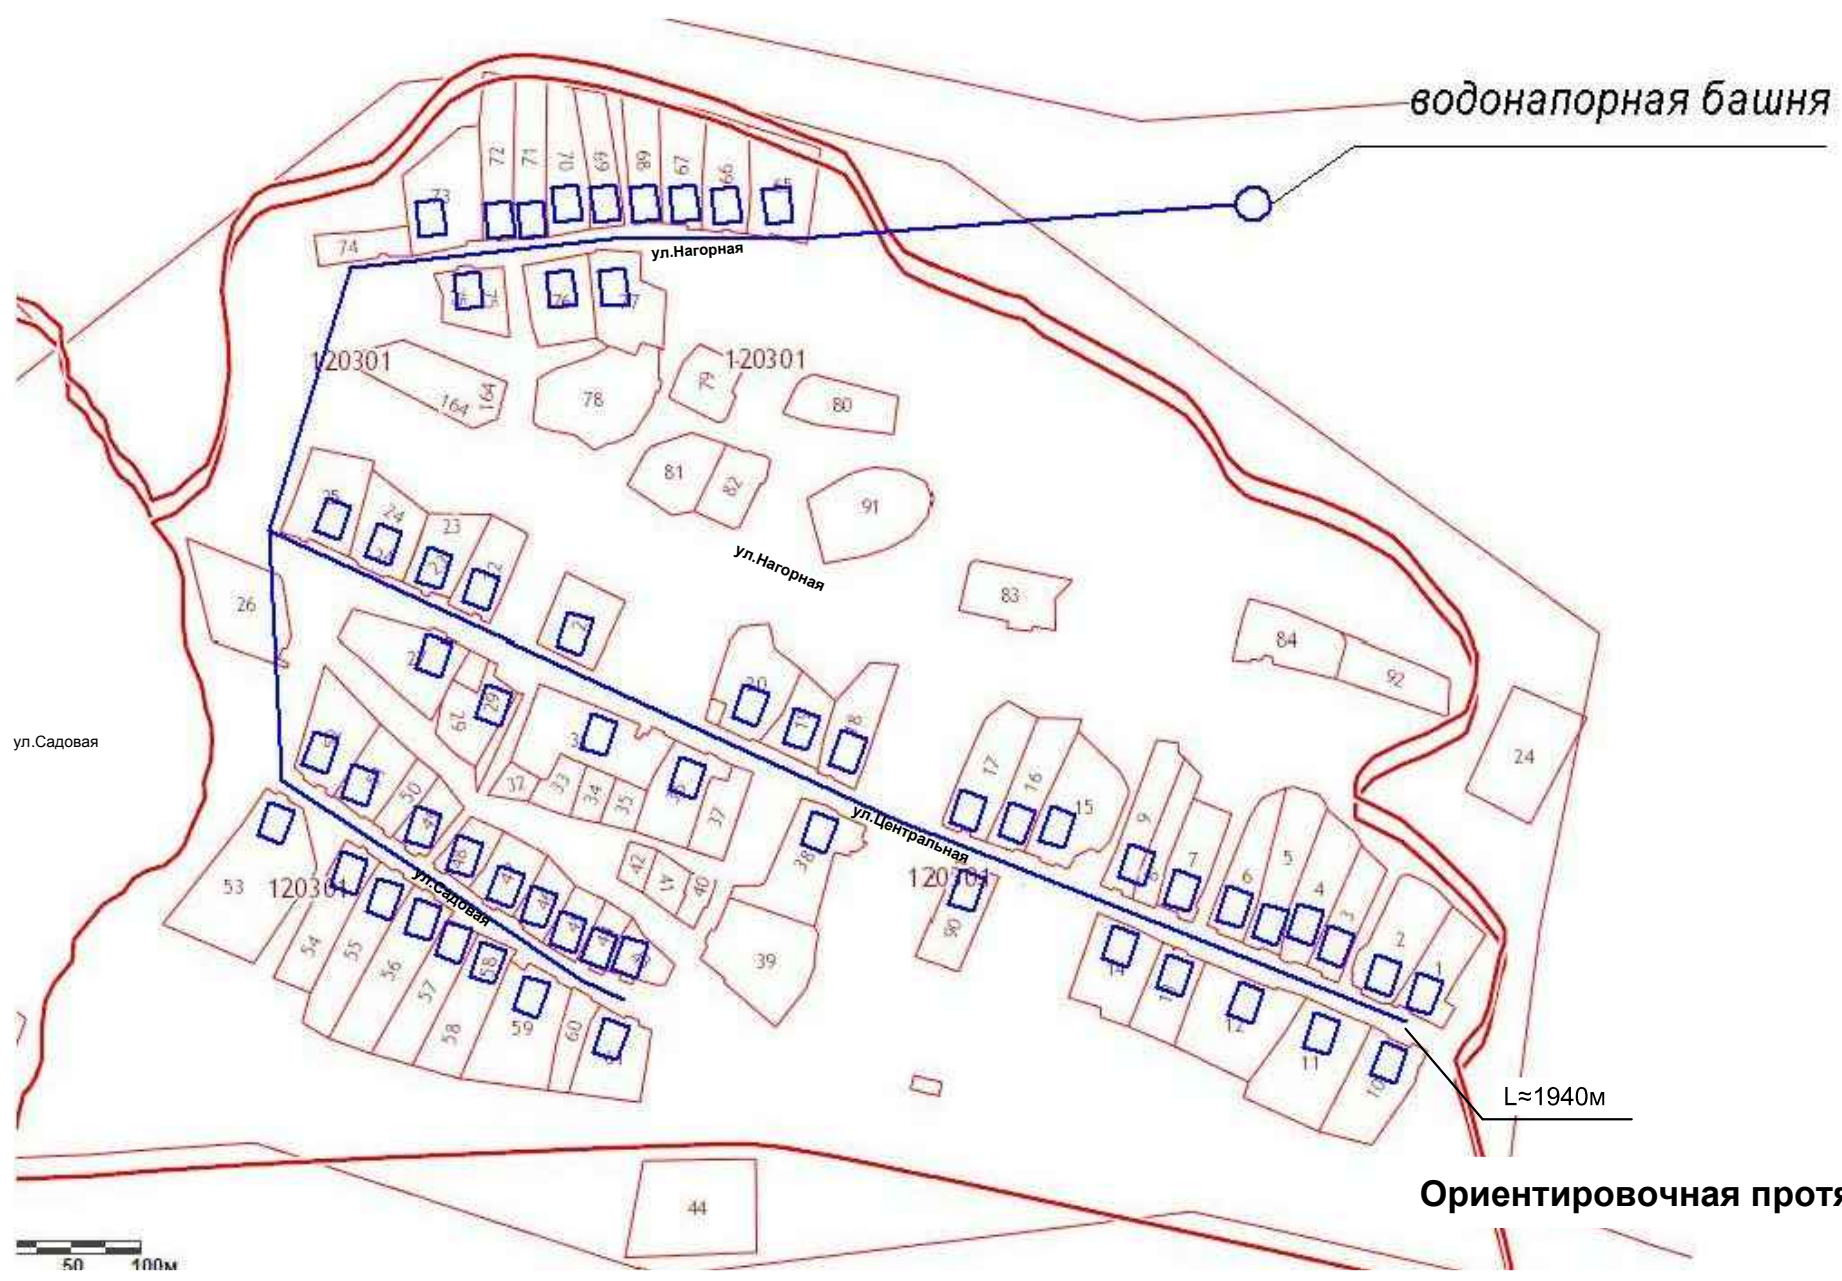

**УСЛОВНЫЕ ОБОЗНАЧЕНИЯ:**

- - границы земельных участков
- - существующий водопровод
- - водонапорная башня

						2014 -001 -ПД/ ГЧ		
						Генеральная схема водоснабжения сельского поселения Новоартаульский сельсовет муниципального района Янаульский район РБ		
изм	кол	лист	док	подпись	дат	стадия	лист	листов
Исполнитель		Федоров						
ГИП						д.Вотская Ошья, план сети	<b>МУП "Архитектура и градостроительство"</b>	
Нач.отд.		Нурғалиева						