


Генеральная схема водоснабжения с. Вотская Урада Янаульского района, РБ

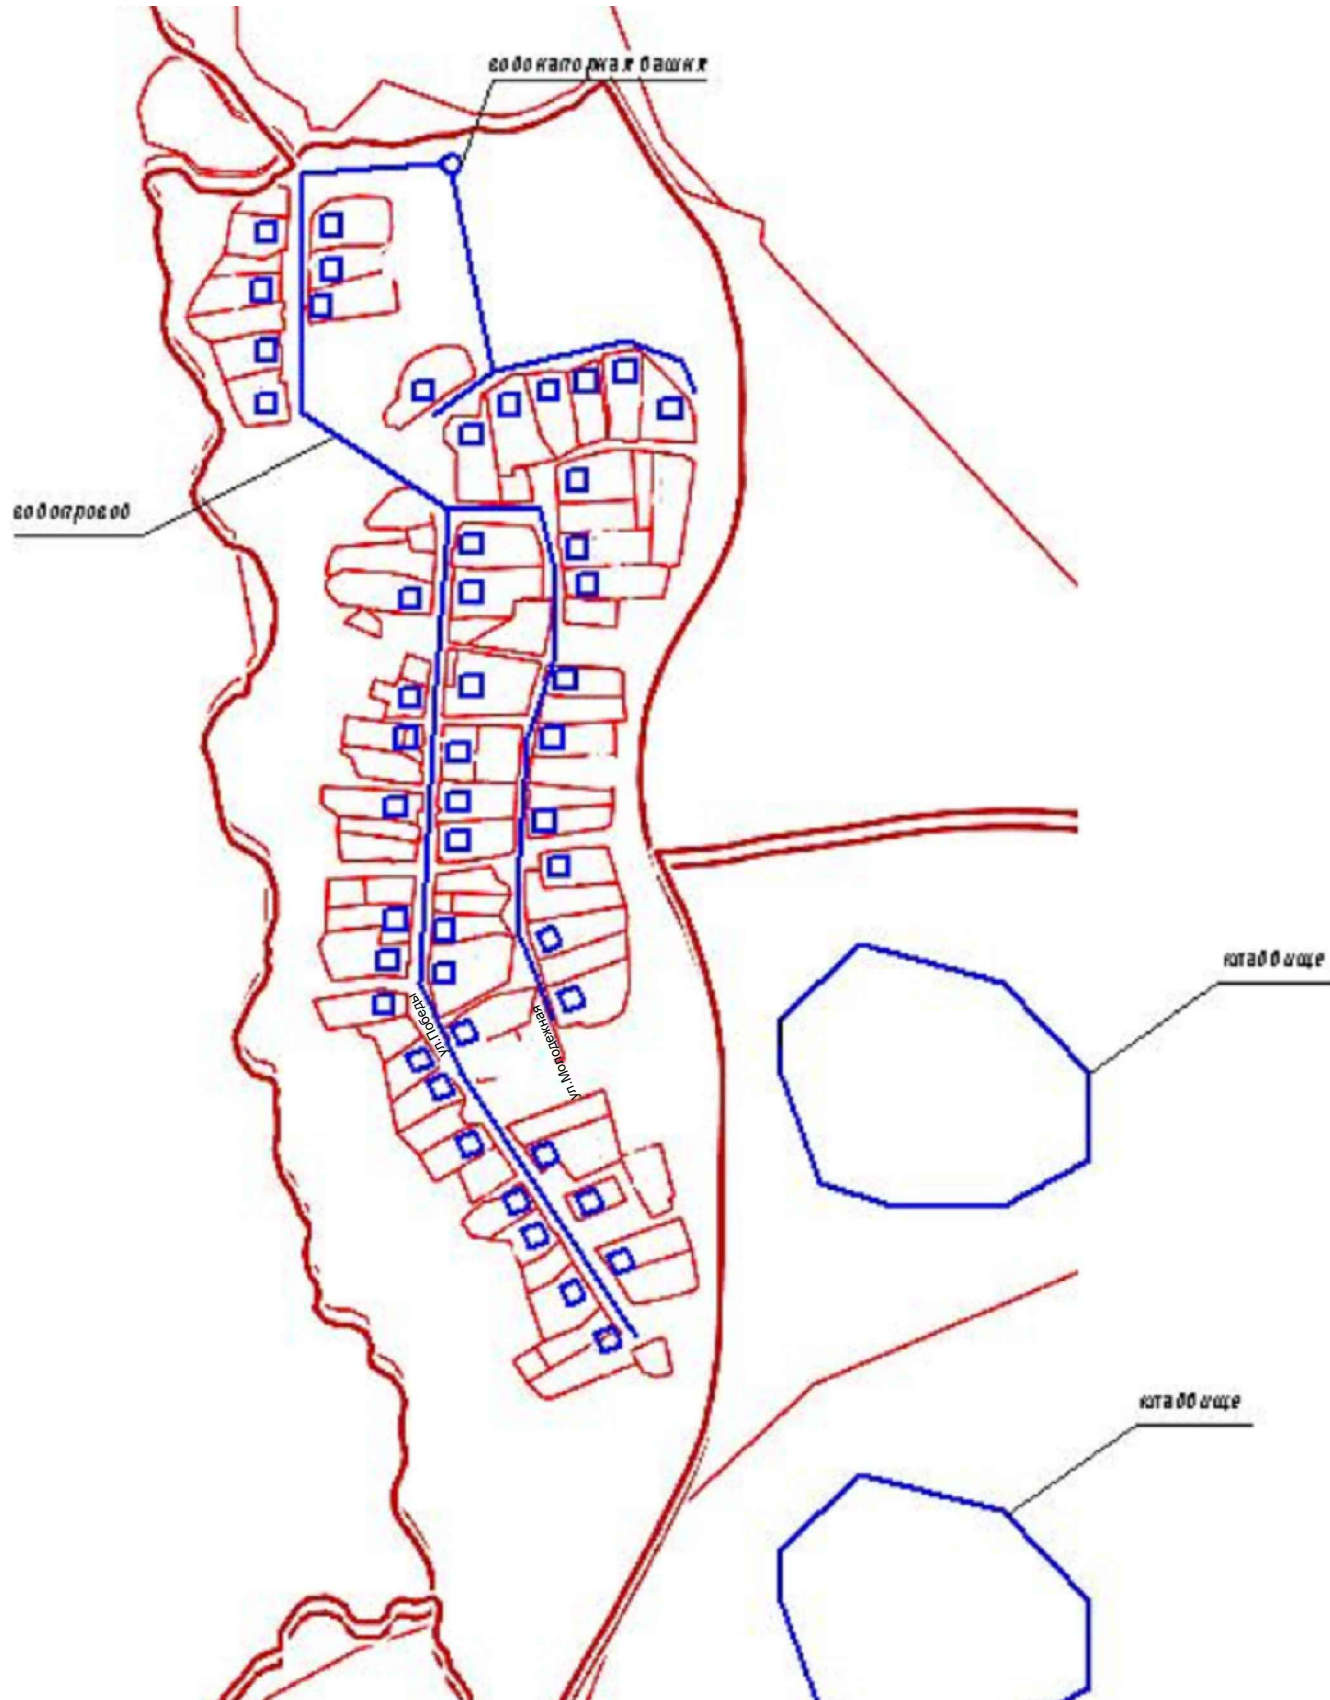

УСЛОВНЫЕ ОБОЗНАЧЕНИЯ:

- - границы земельных участков
- - существующий водопровод
- - водонапорная башня

						2014 -001 -ПД/ ГЧ			
						Генеральная схема водоснабжения сельского поселения Новоартаульский сельсовет муниципального района Янаульский район РБ			
изм	кол	лист	док	подпись	дат		стадия	лист	листов
Исполнитель		Федоров						П	
ГИП							МУП "Архитектура и градостроительство"		
Нач.отд.		Нургалиева							
						д.Вотская Урада, план сети			