


Расчетная схема газоснабжения д. Варяш Янаульского района РБ

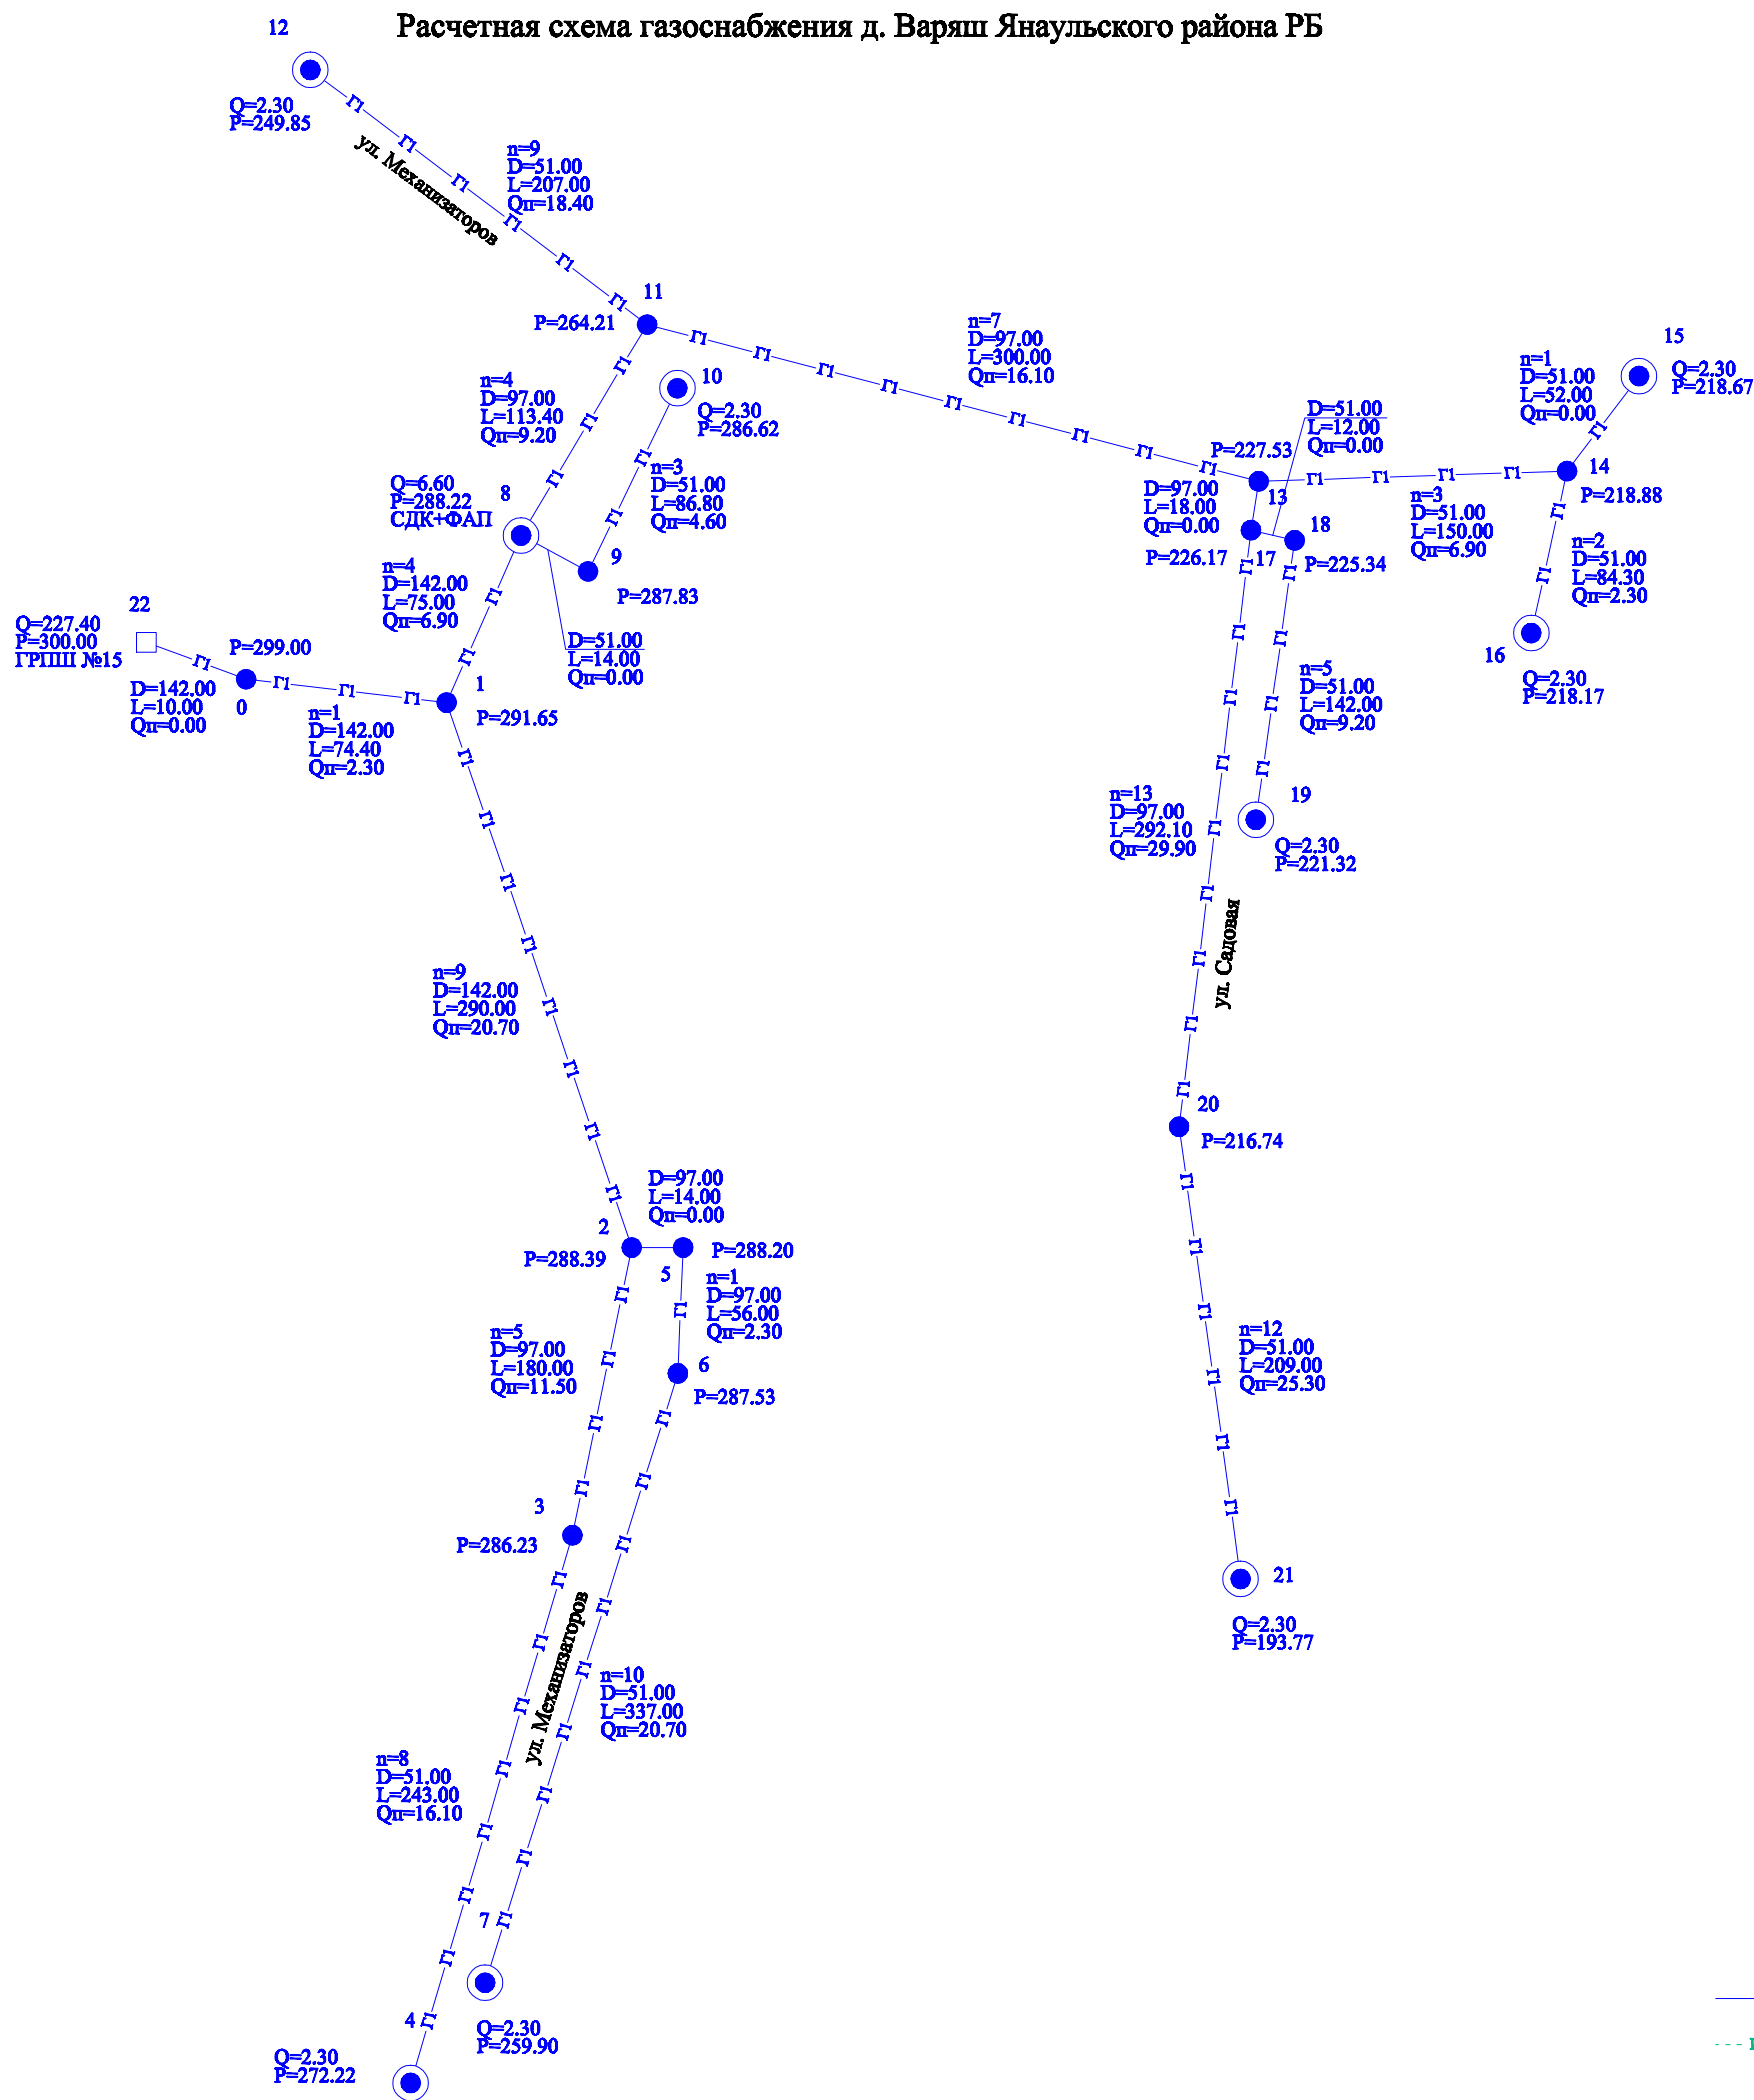

— Г — Г — существующий газопровод
 - - - Г - - - Г - - - проектируемый газопровод