


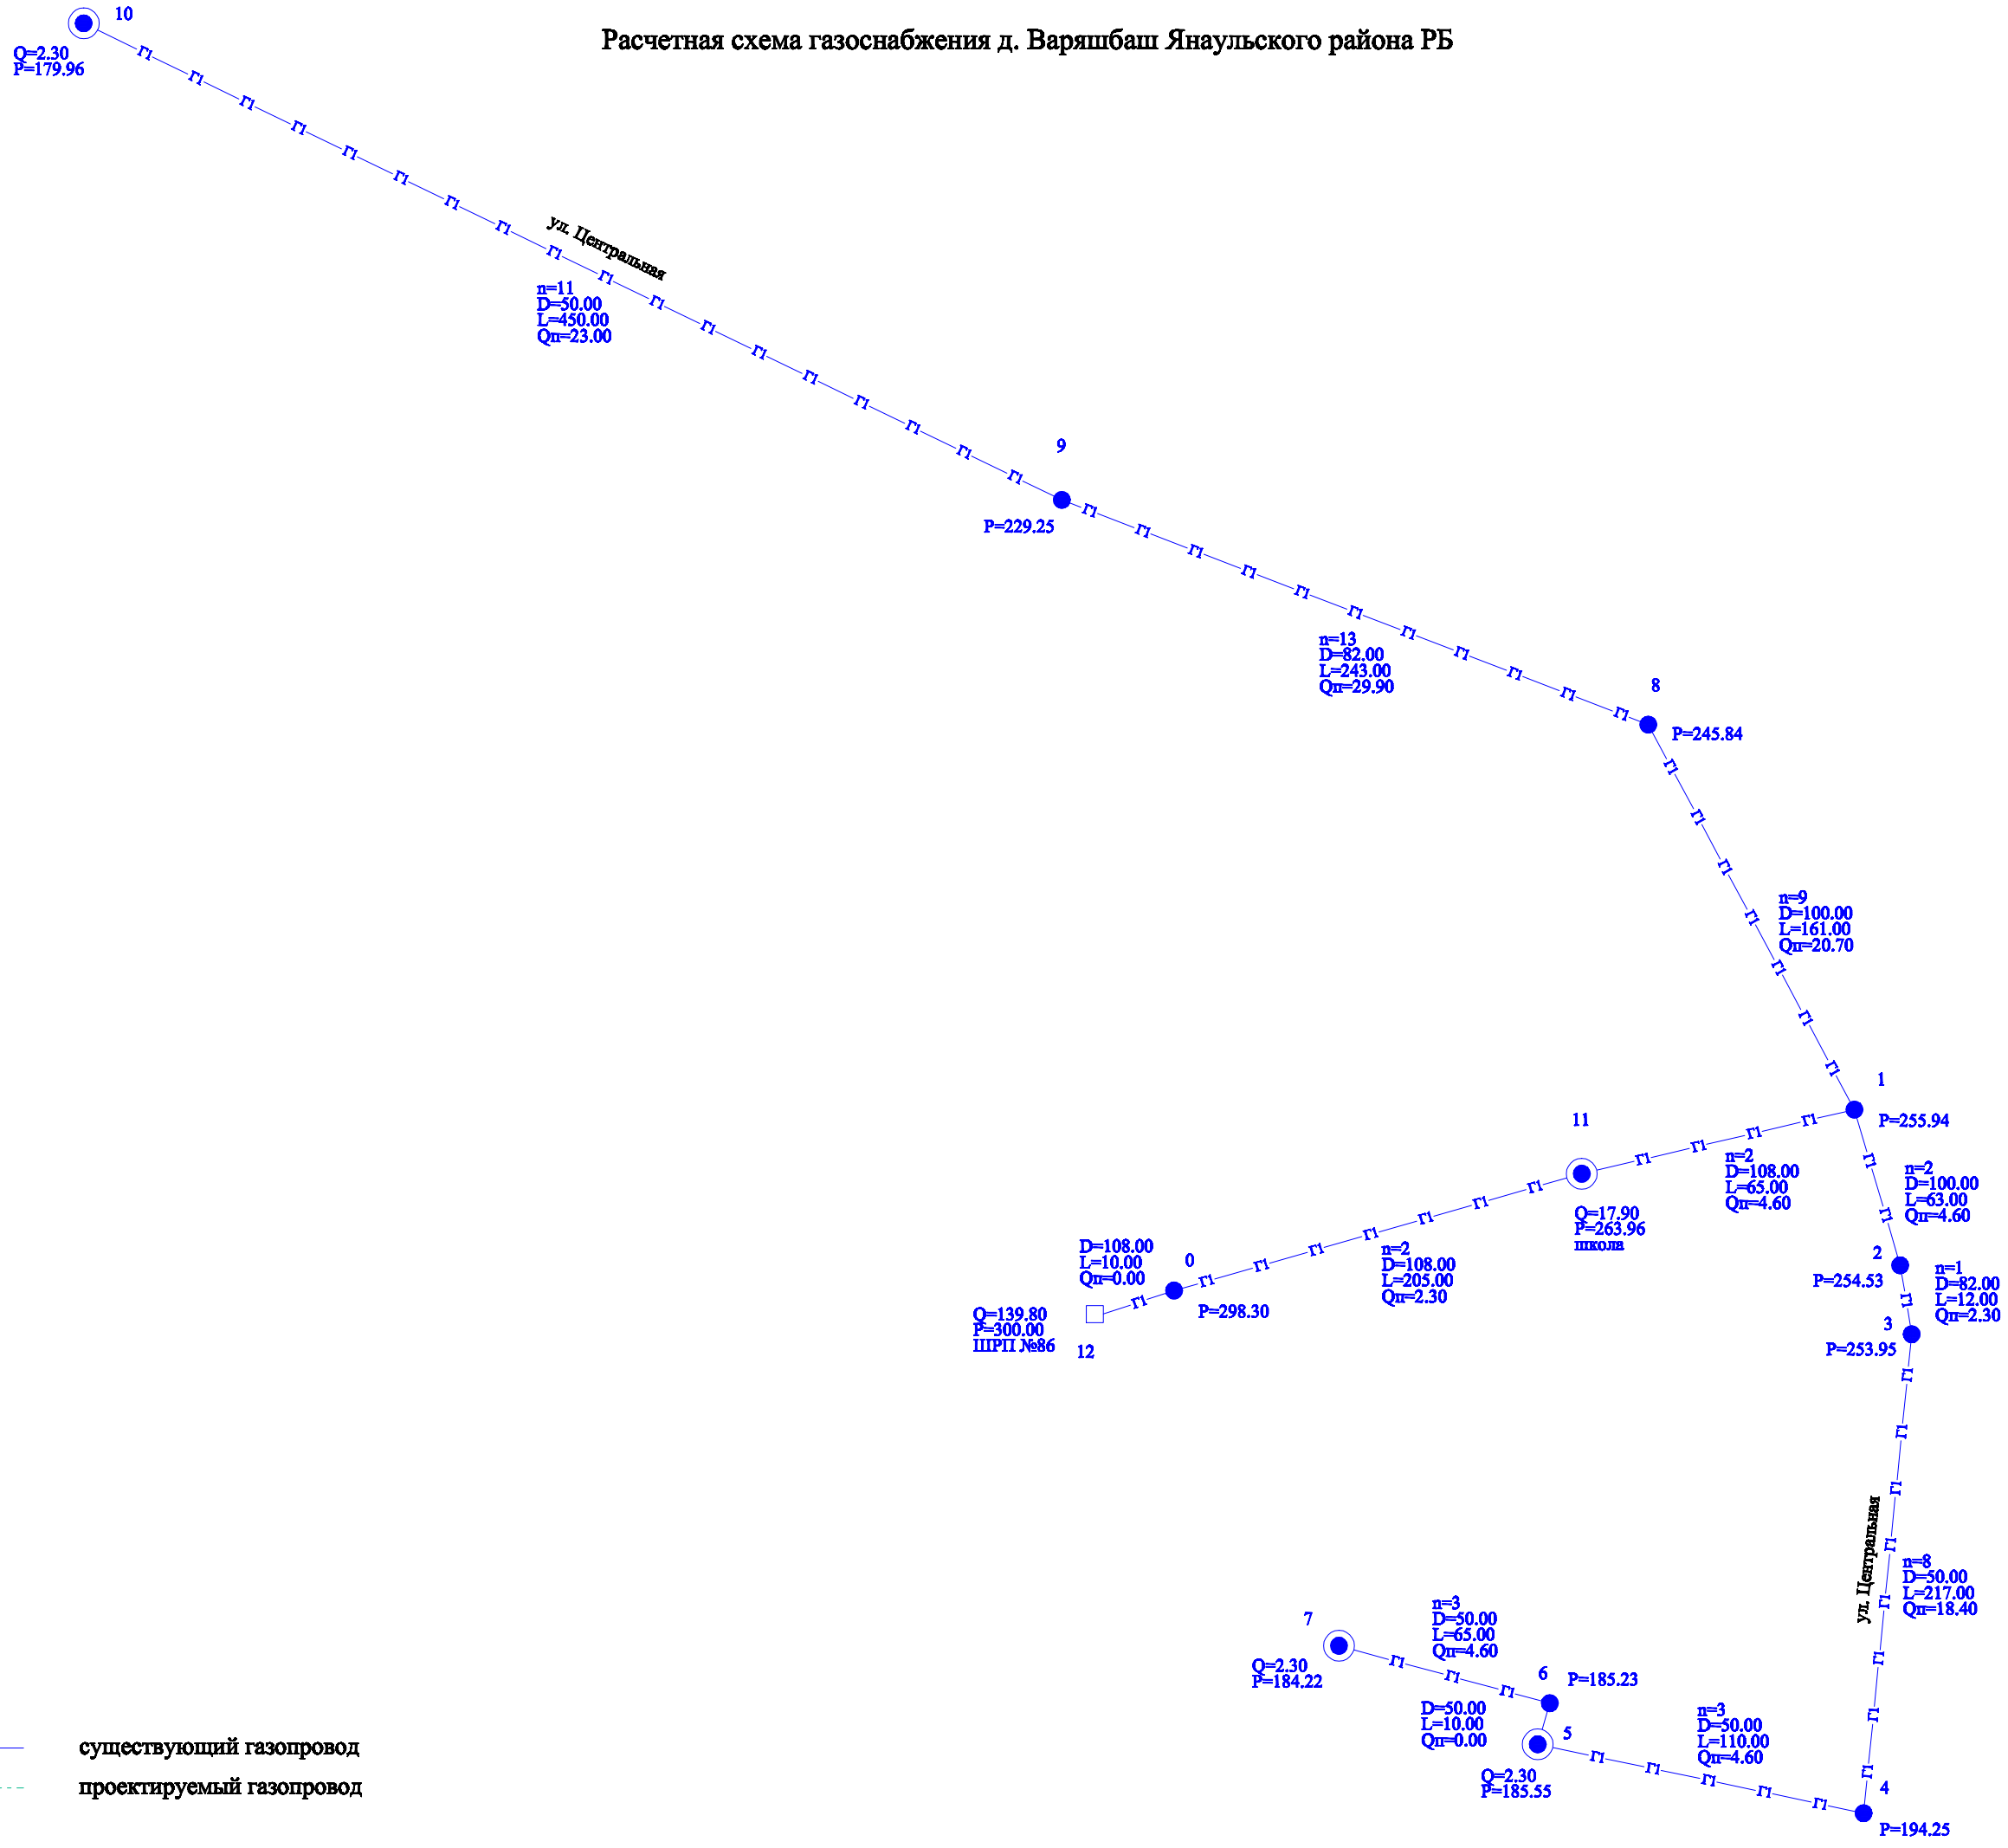

Расчетная схема газоснабжения д. Варяшбаш Янаульского района РБ



 существующий газопровод
 проектируемый газопровод