


**Расчетная схема газоснабжения д. Вотская Опья Янаульского района РБ
(фактическая)**

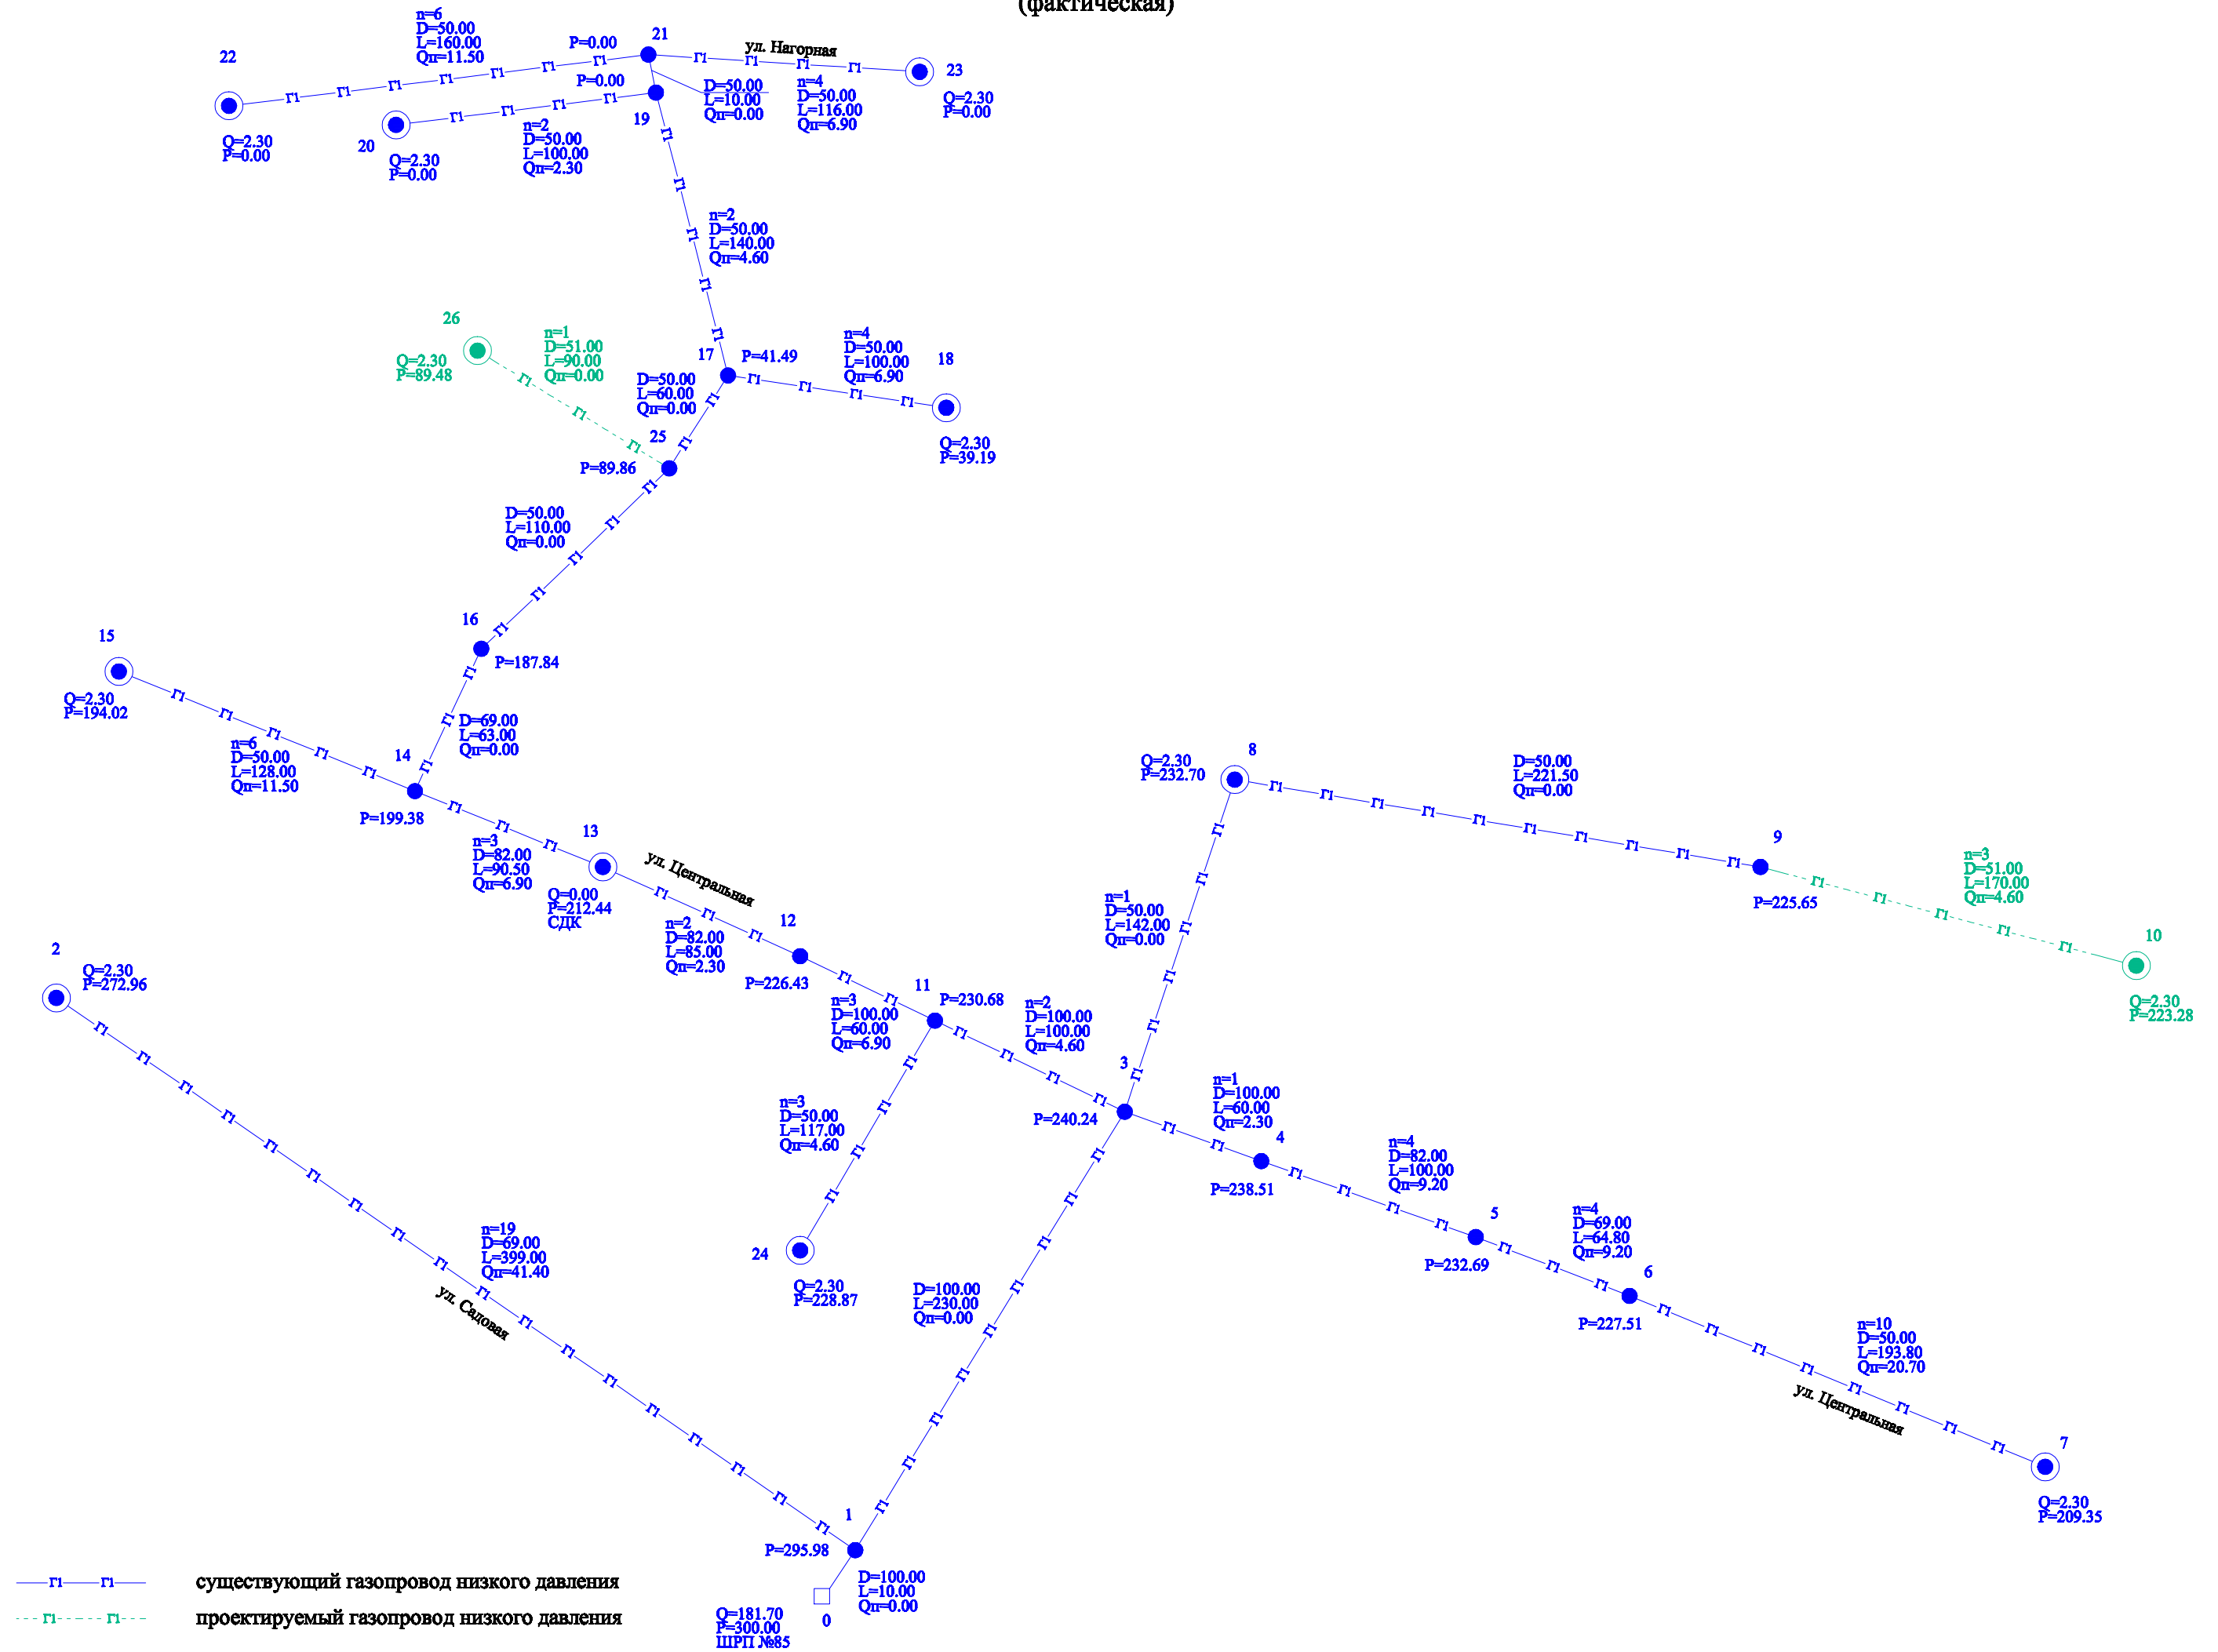

— ГИ — ГИ — существующий газопровод низкого давления
 - - - ГИ - - - ГИ - - - проектируемый газопровод низкого давления

0
 Q=181.70
 P=300.00
 ШРП №85
 D=100.00
 L=10.00
 Q_п=0.00