


Схема газоснабжения д. Вотская Урада Янаульского района РБ

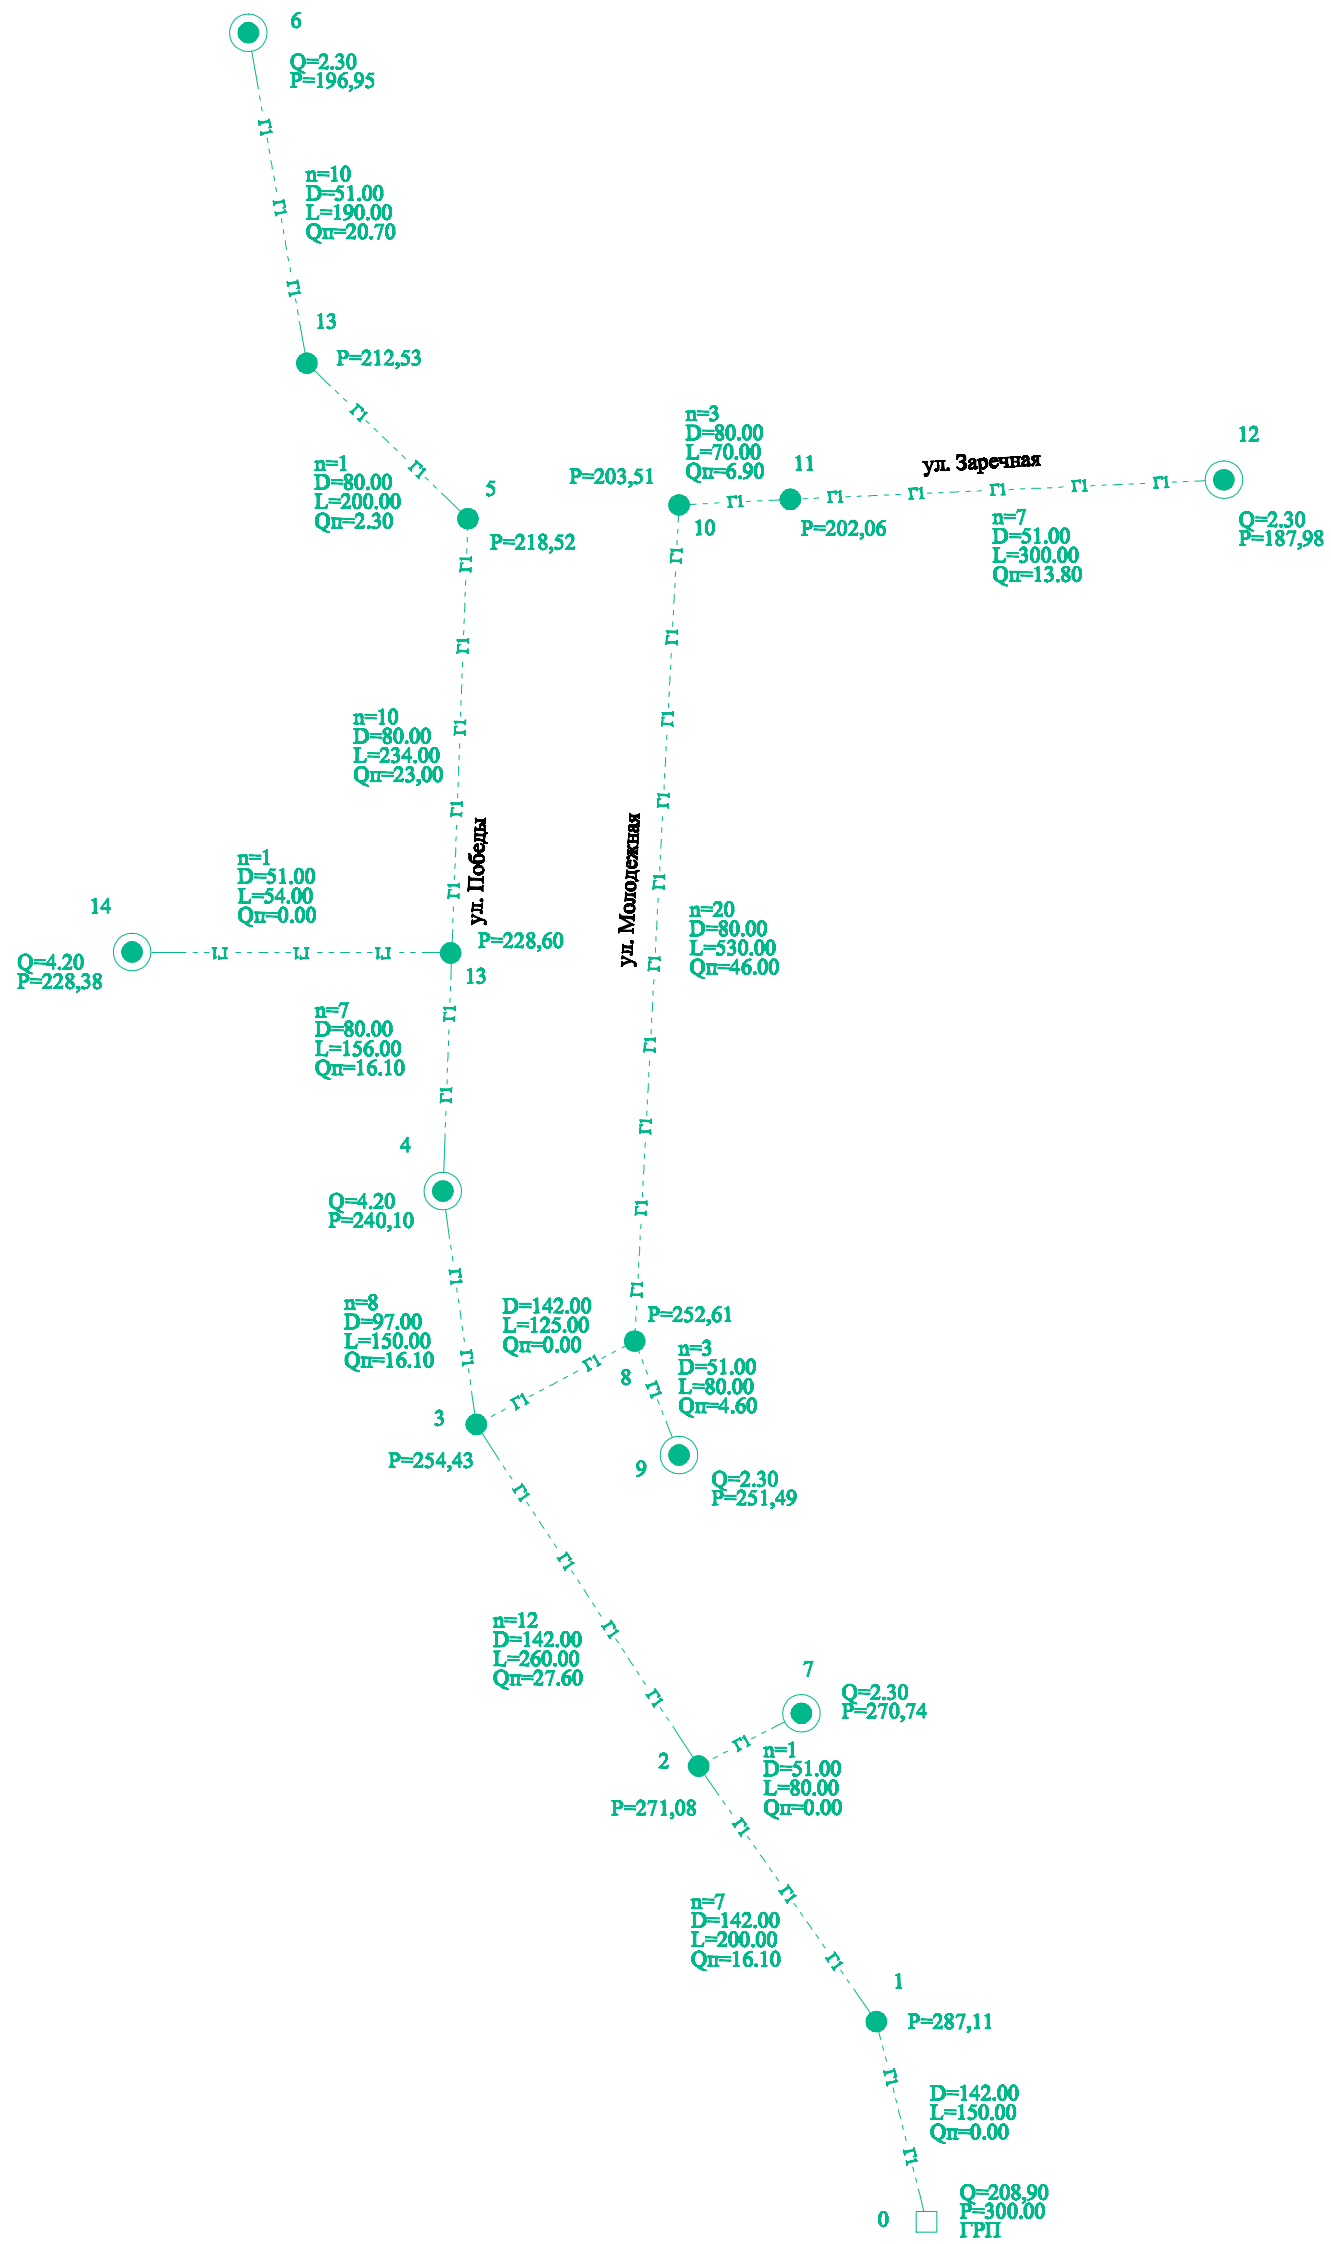

--- ГИ --- ГИ --- проектируемый газопровод низкого давления