


Расчетная схема газоснабжения с. Новый Артаул Янаульского района РБ
(схема "А" измененная)

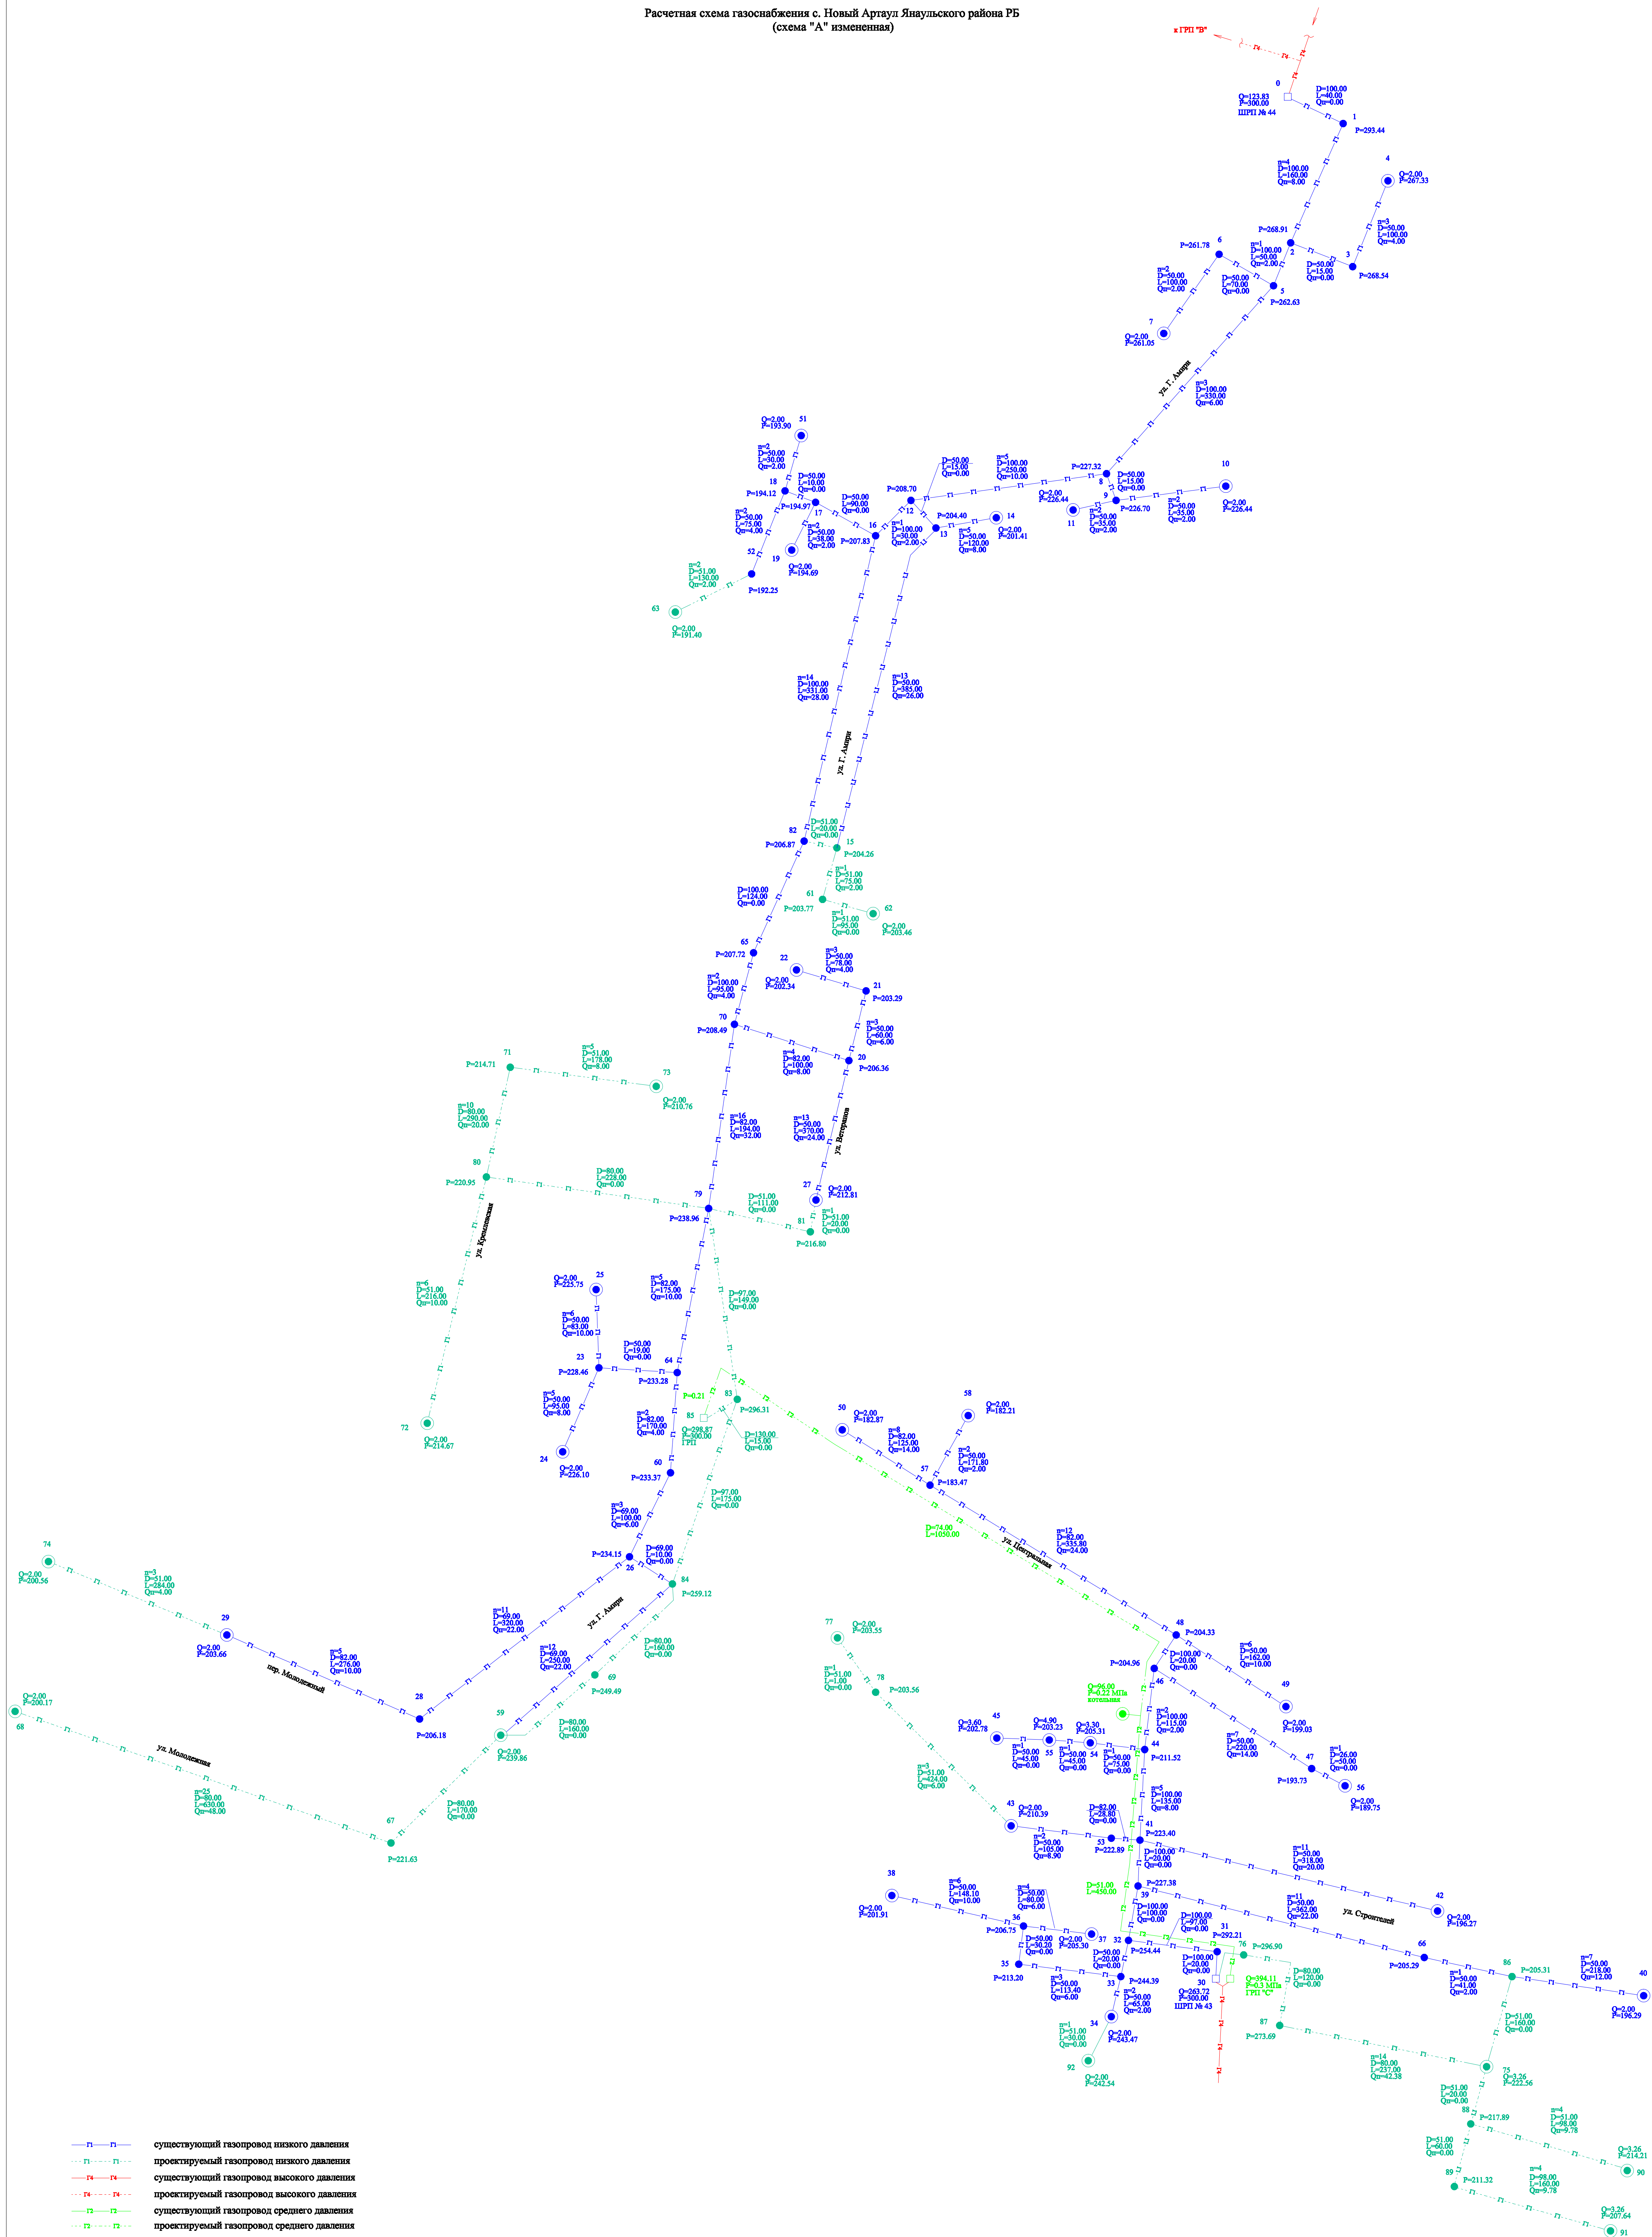

- — — — — существующий газопровод низкого давления
- - - - - проектируемый газопровод низкого давления
- — — — — существующий газопровод высокого давления
- - - - - проектируемый газопровод высокого давления
- — — — — существующий газопровод среднего давления
- - - - - проектируемый газопровод среднего давления