


Расчетная схема газоснабжения с. Новый Артаул Янаульского района РБ  
(схема "А" фактическая)

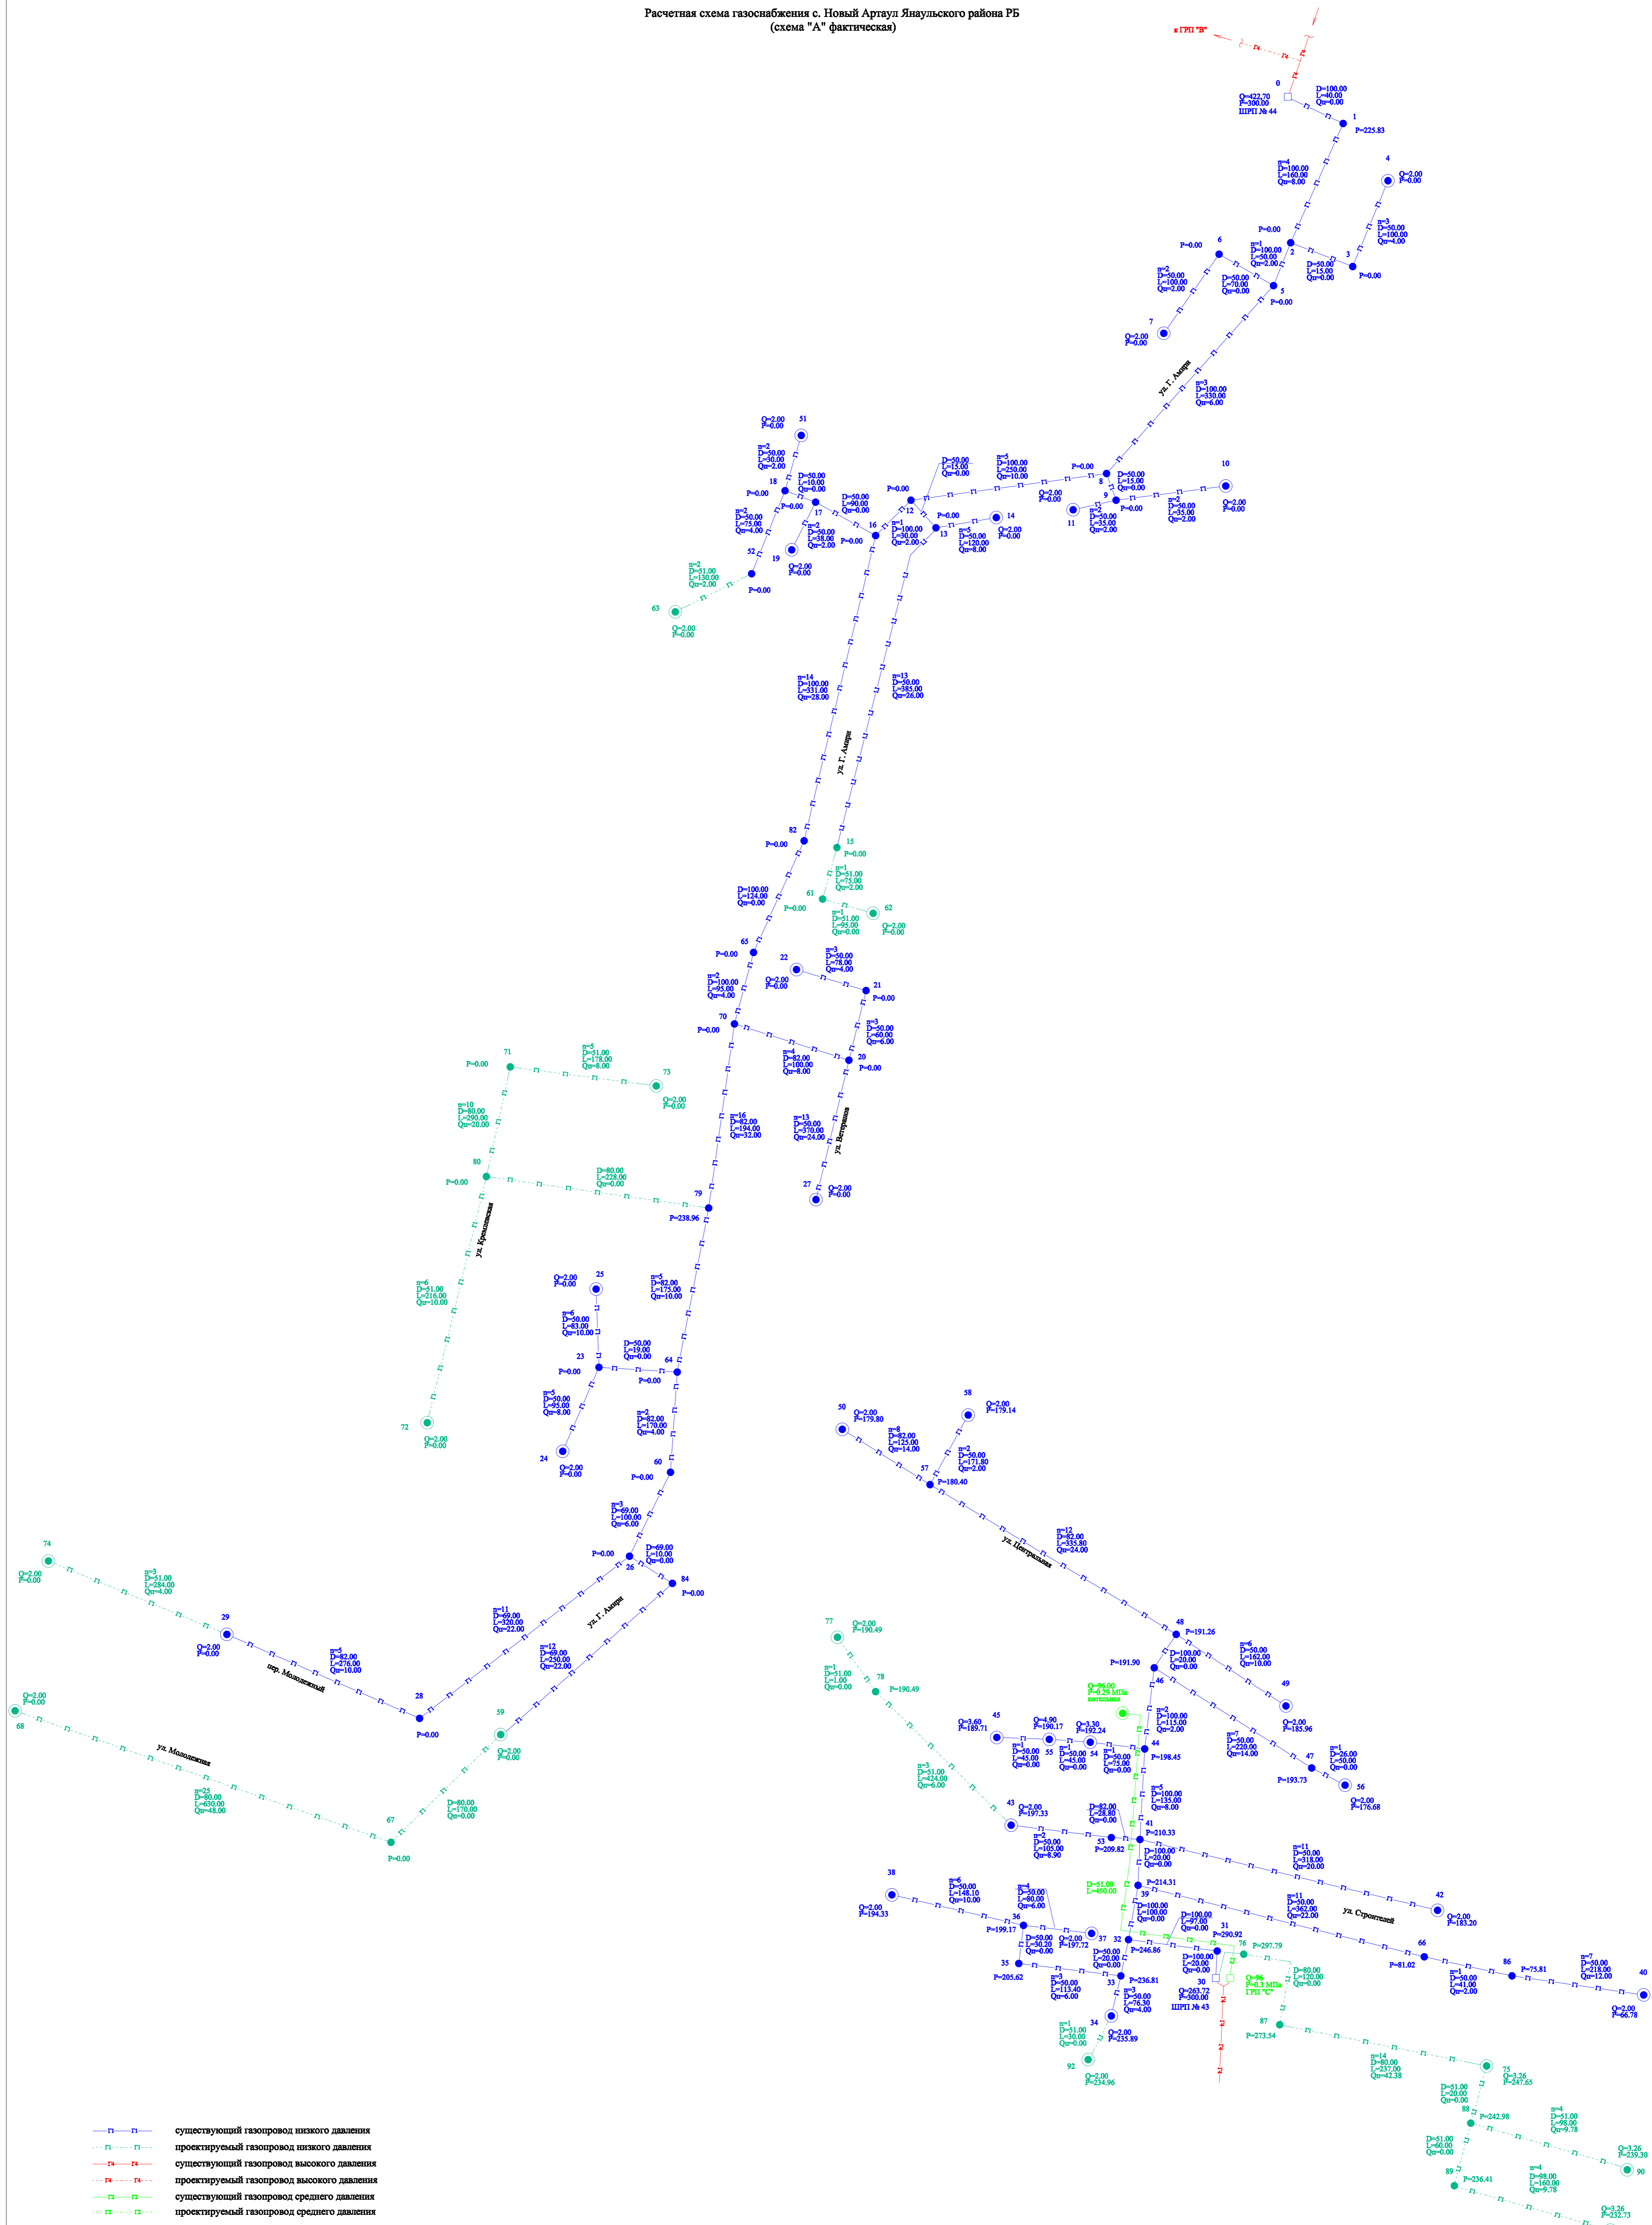

- существующий газопровод низкого давления
- - - проектируемый газопровод низкого давления
- существующий газопровод высокого давления
- - - проектируемый газопровод высокого давления
- существующий газопровод среднего давления
- - - проектируемый газопровод среднего давления