

УТВЕРЖДАЮ


Глава Администрации Муниципального района
Янаульский район Республики Башкортостан
_____ / Вазигатов И.А./
" ____ " _____ 2019 г.

СОГЛАСОВАНО

Директор филиала ПАО "Газпром газораспределение Уфа"
в г. Нефтекамске
_____ /Талипов Р.М./
" ____ " _____ 2019 г.

Начальник отдела архитектуры и градостроительства
МР Янаульский район РБ
_____ / Тазетдинова И.Р./
" ____ " _____ 2019 г.

Глава сельского поселения
Новоартаульский сельсовет
МР Янаульский район РБ
_____ / Шайхутдинова И. Ф./
" ____ " _____ 2019 г.

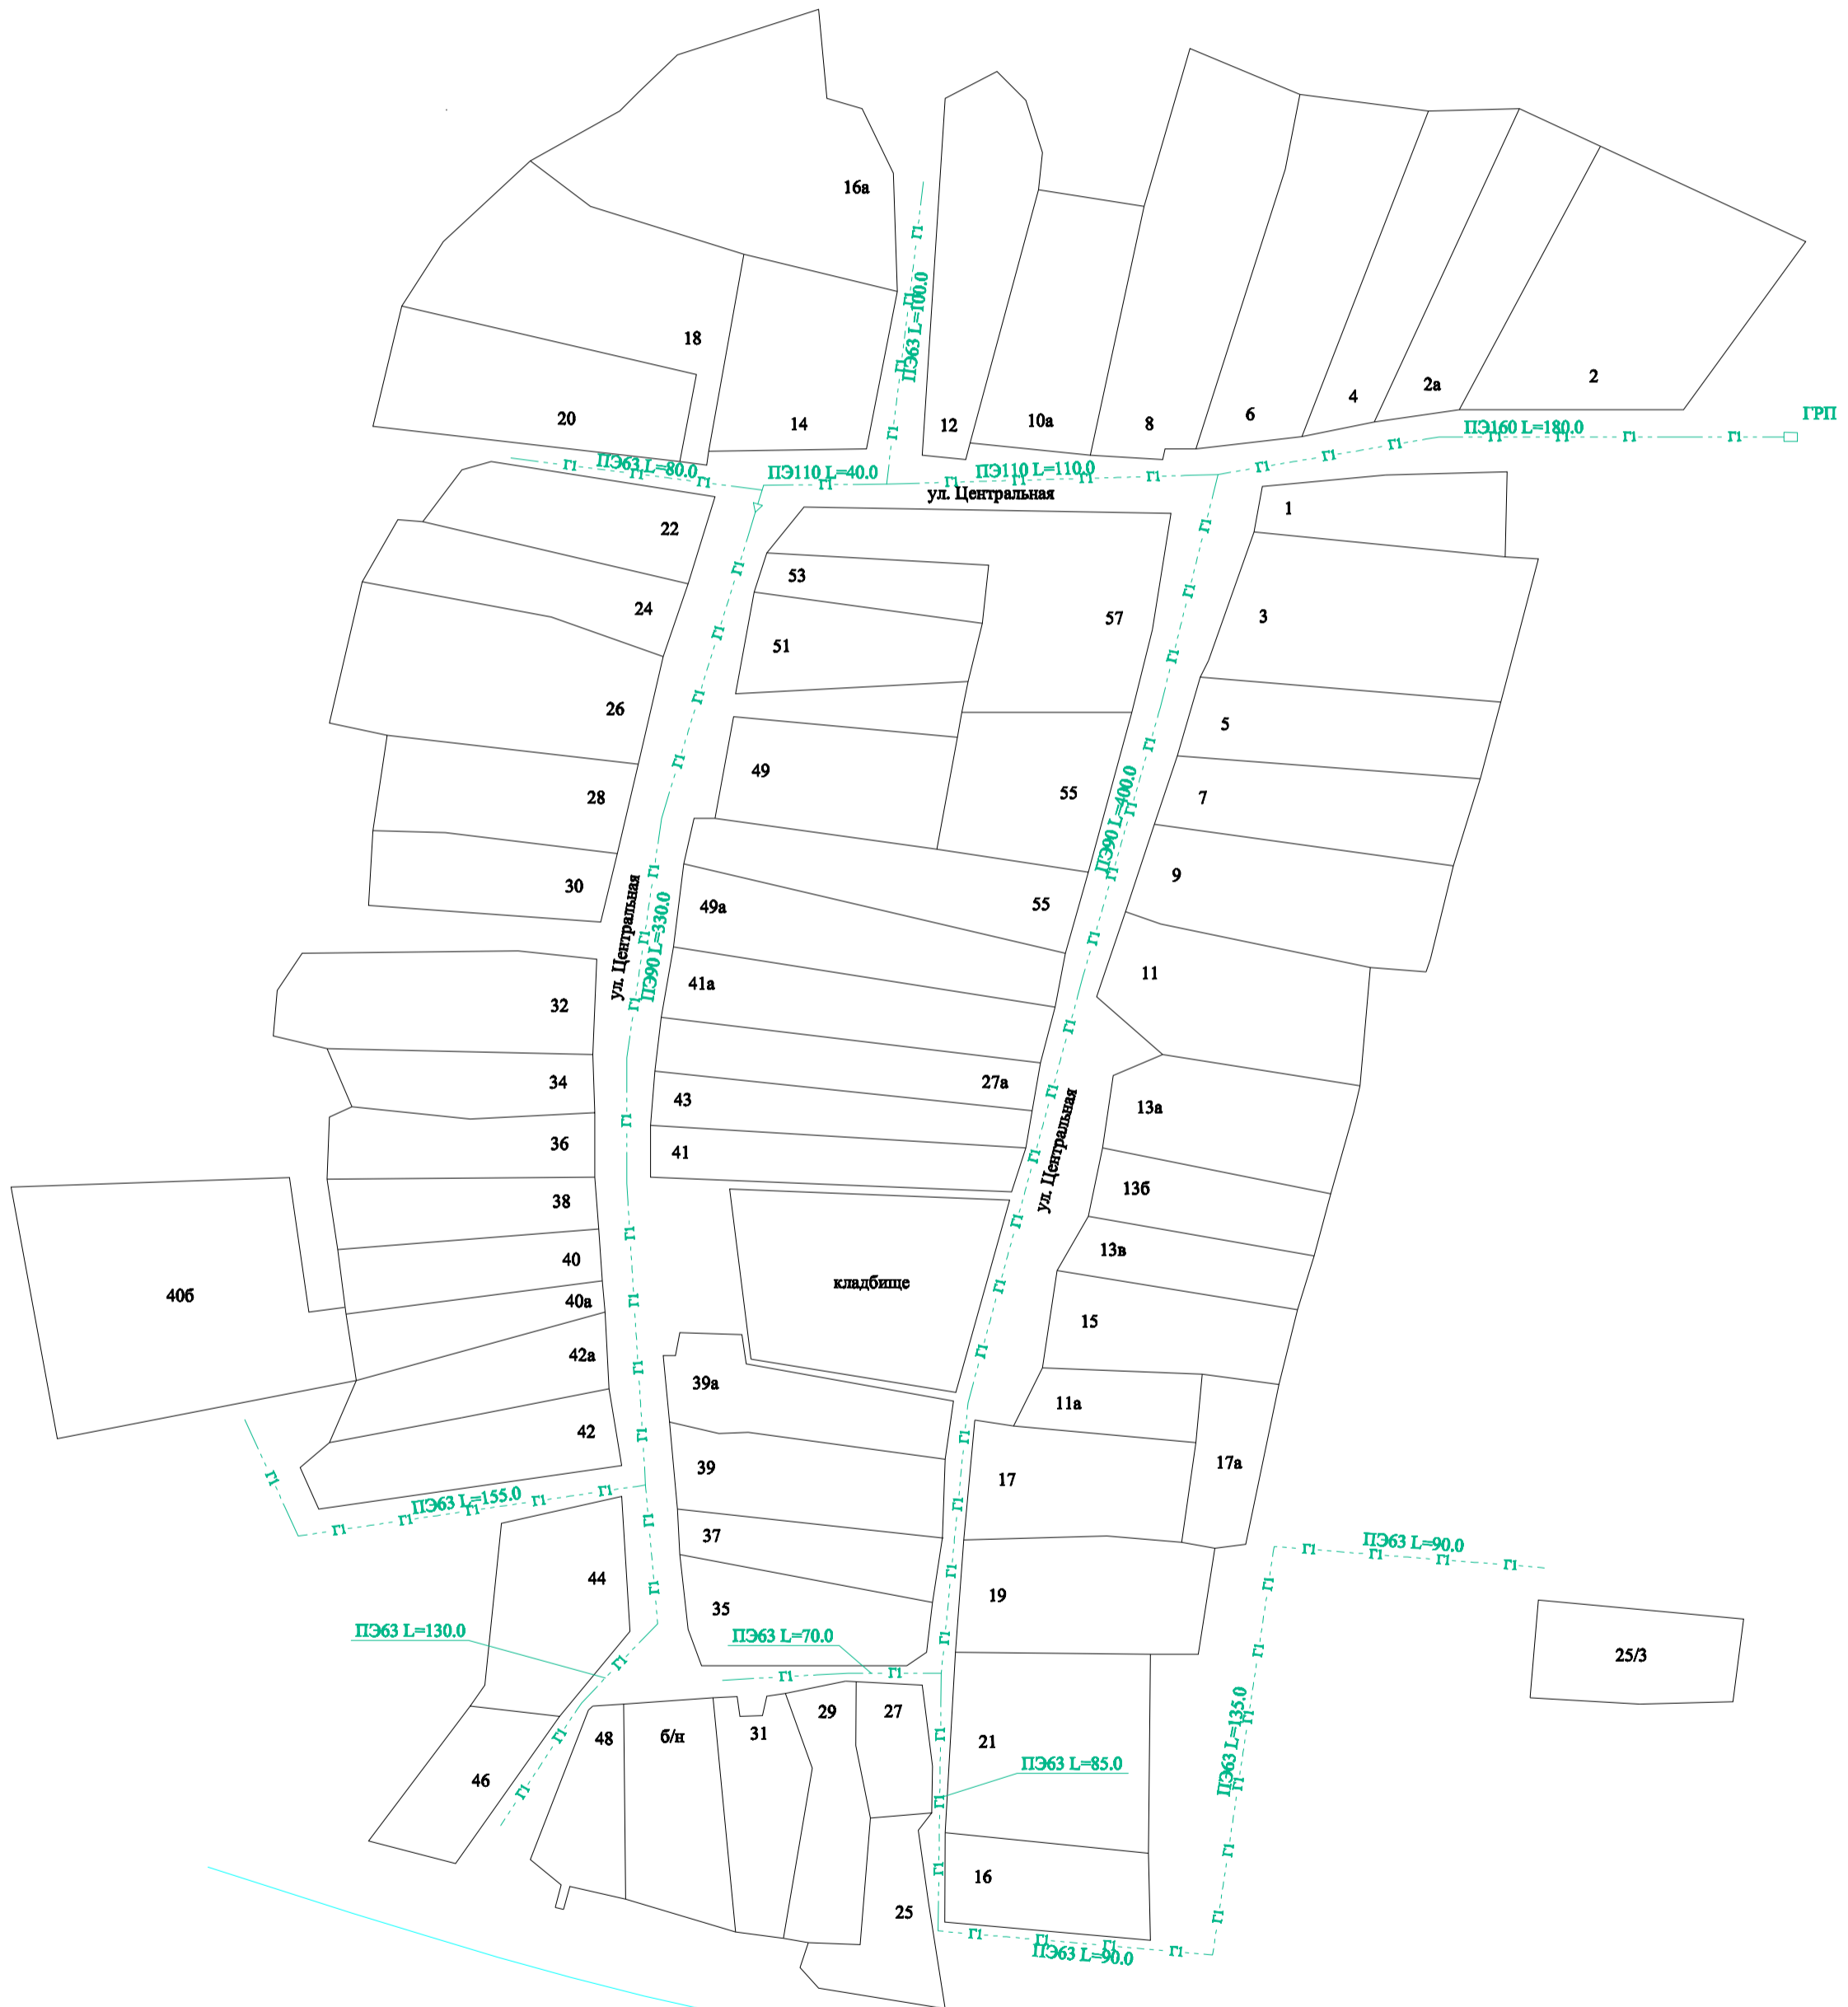

--- Г --- Г --- Г --- проектируемый газопровод низкого давления
1 негазифицированный жилой дом

2

Директор ООО ПИ "ГАЗ-1"
_____ / Алексеев А. В.
" ____ " _____ 2019 г.