


Расчетная схема газоснабжения д. Татарская Урада Янаульского района РБ

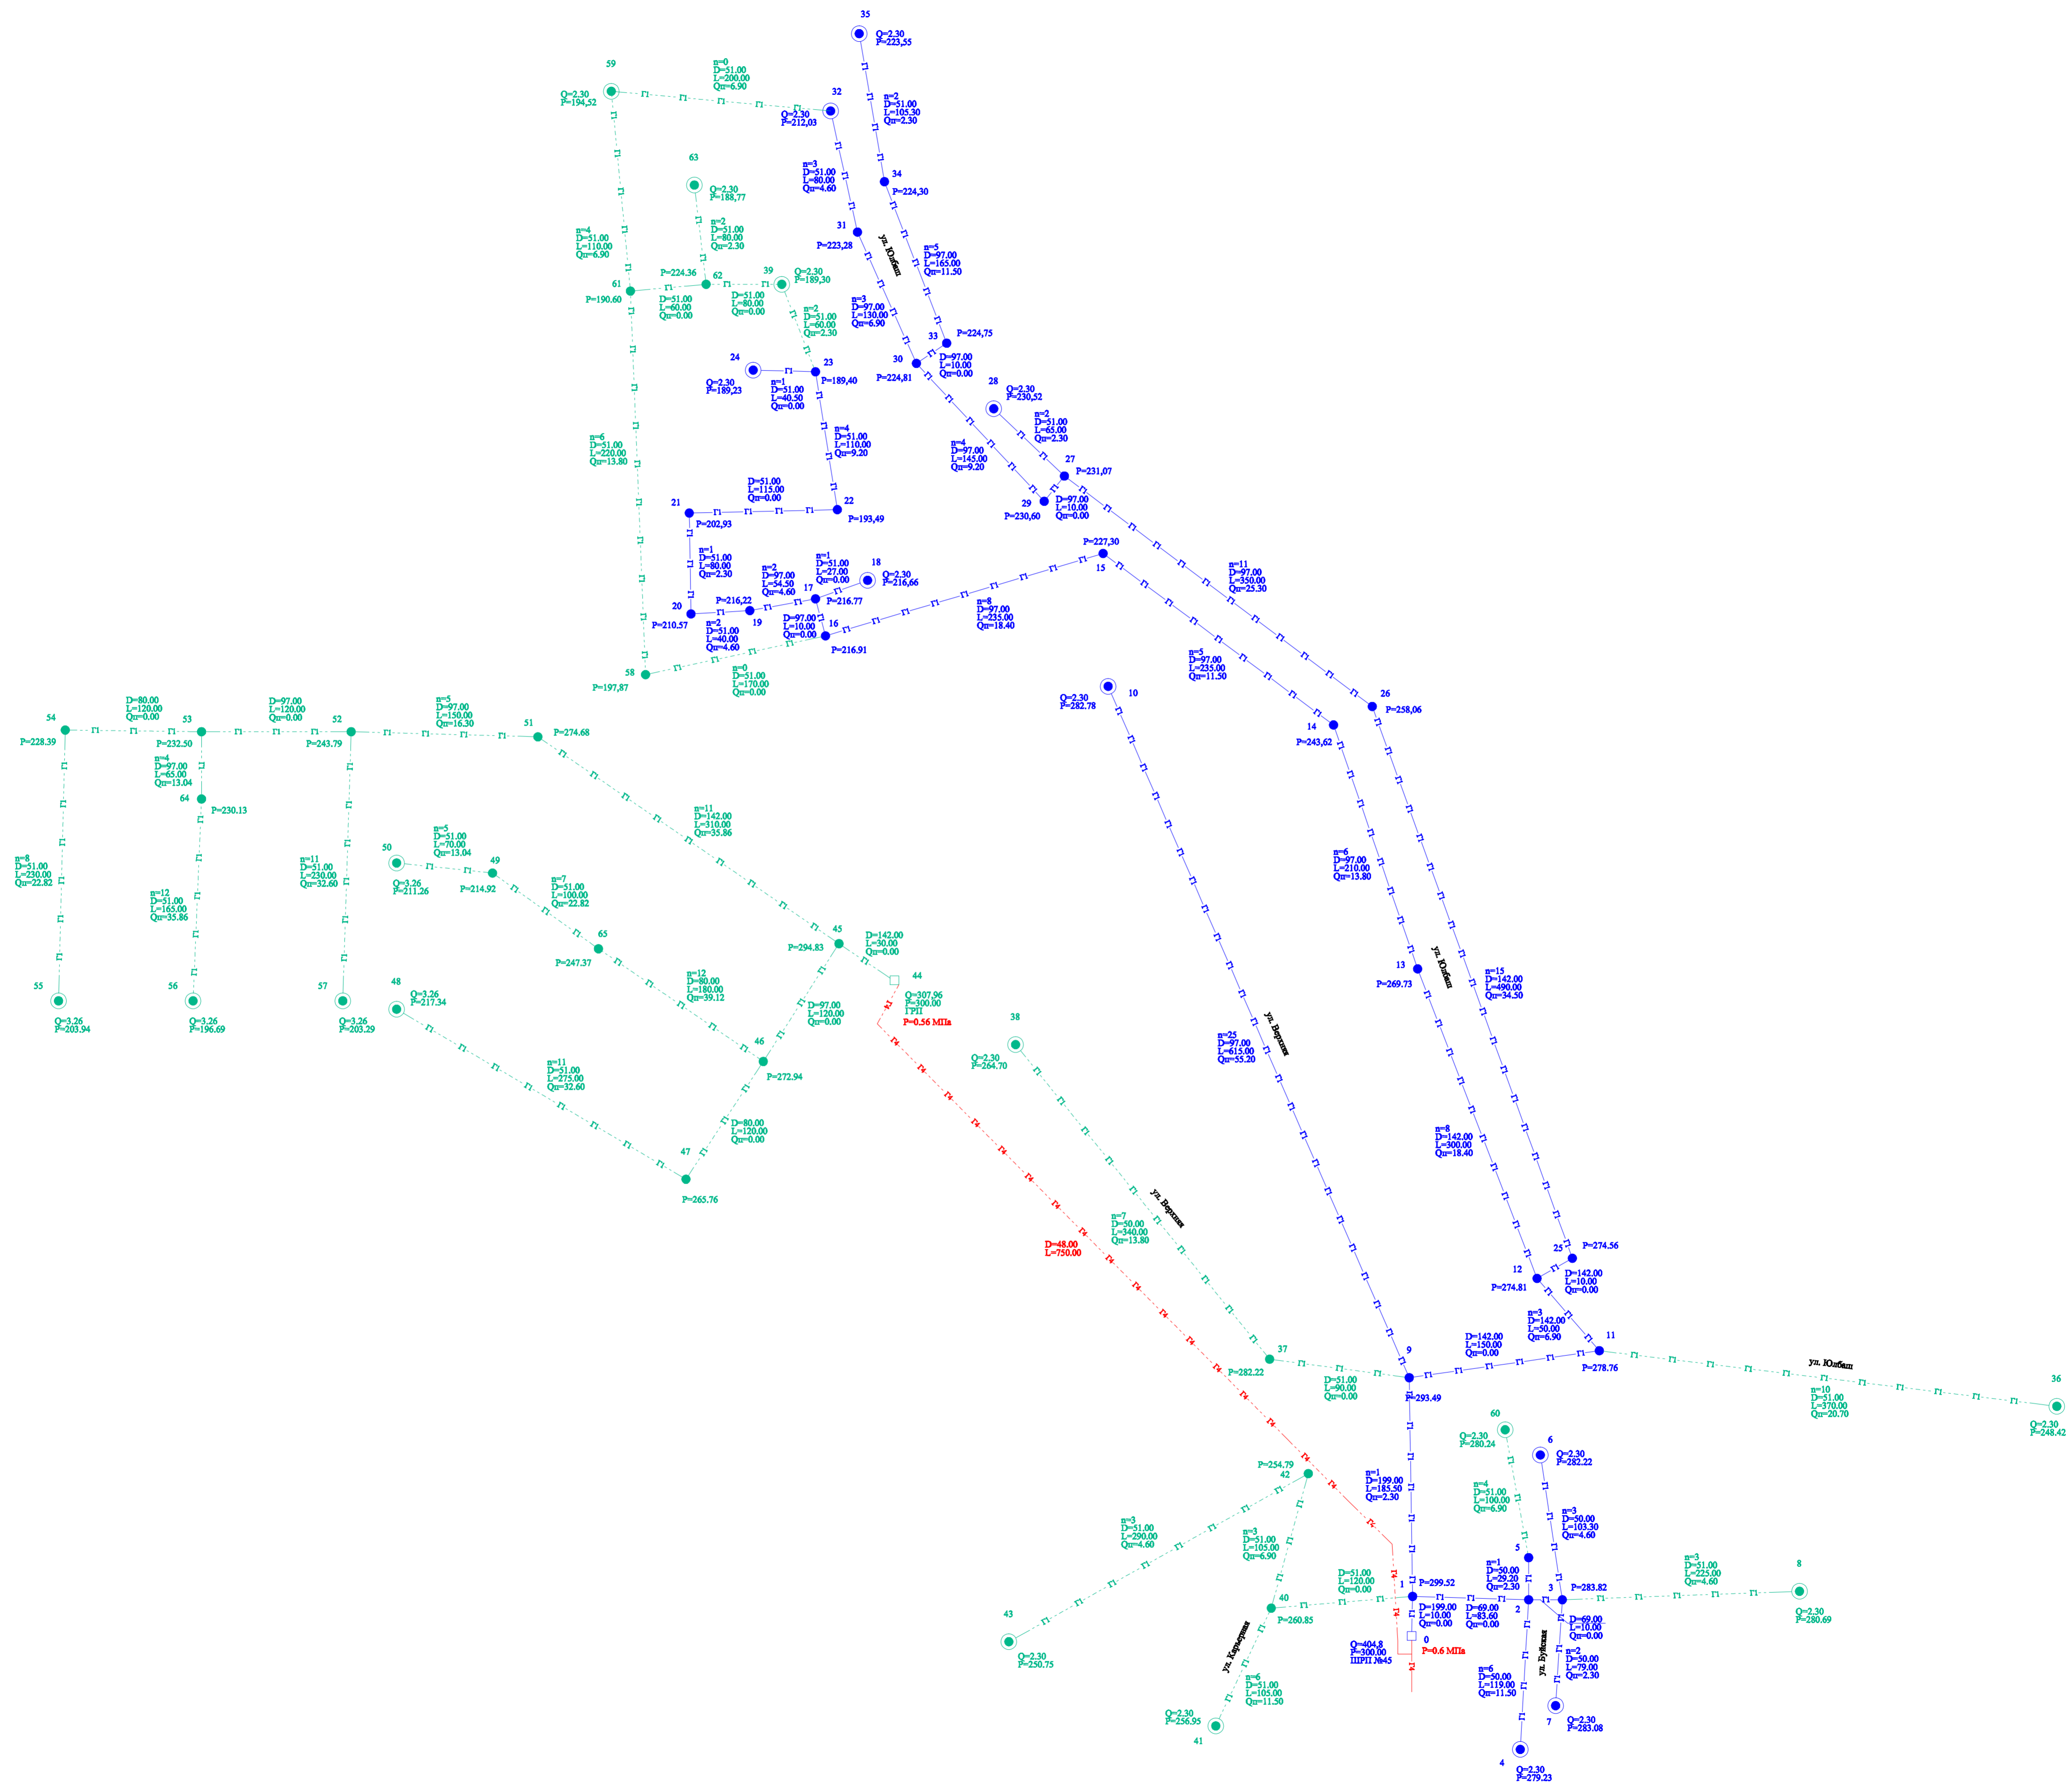

- | | | | |
|--|---|--|--|
| | существующий газопровод низкого давления | | существующий газопровод высокого давления |
| | проектируемый газопровод низкого давления | | проектируемый газопровод высокого давления |