

Схема газоснабжения д. Варяш Янаульского района РБ (М1:2000)

УТВЕРЖДАЮ


Глава Администрации Муниципального района
Янаульский район Республики Башкортостан
/ Вазигатов И.А./
" " " 2019 г.

СОГЛАСОВАНО

Директор филиала ПАО "Газпром газораспределение Уфа"
в г. Нефтекамске
/ Галипов Р.М./
" " " 2019 г.

Начальник отдела архитектуры и градостроительства
МР Янаульский район РБ
/ Газетдинова И.Р./
" " " 2019 г.

Глава сельского поселения
Новоартаульский сельсовет
МР Янаульский район РБ
/ Шайхутдинова И. Ф./
" " " 2019 г.

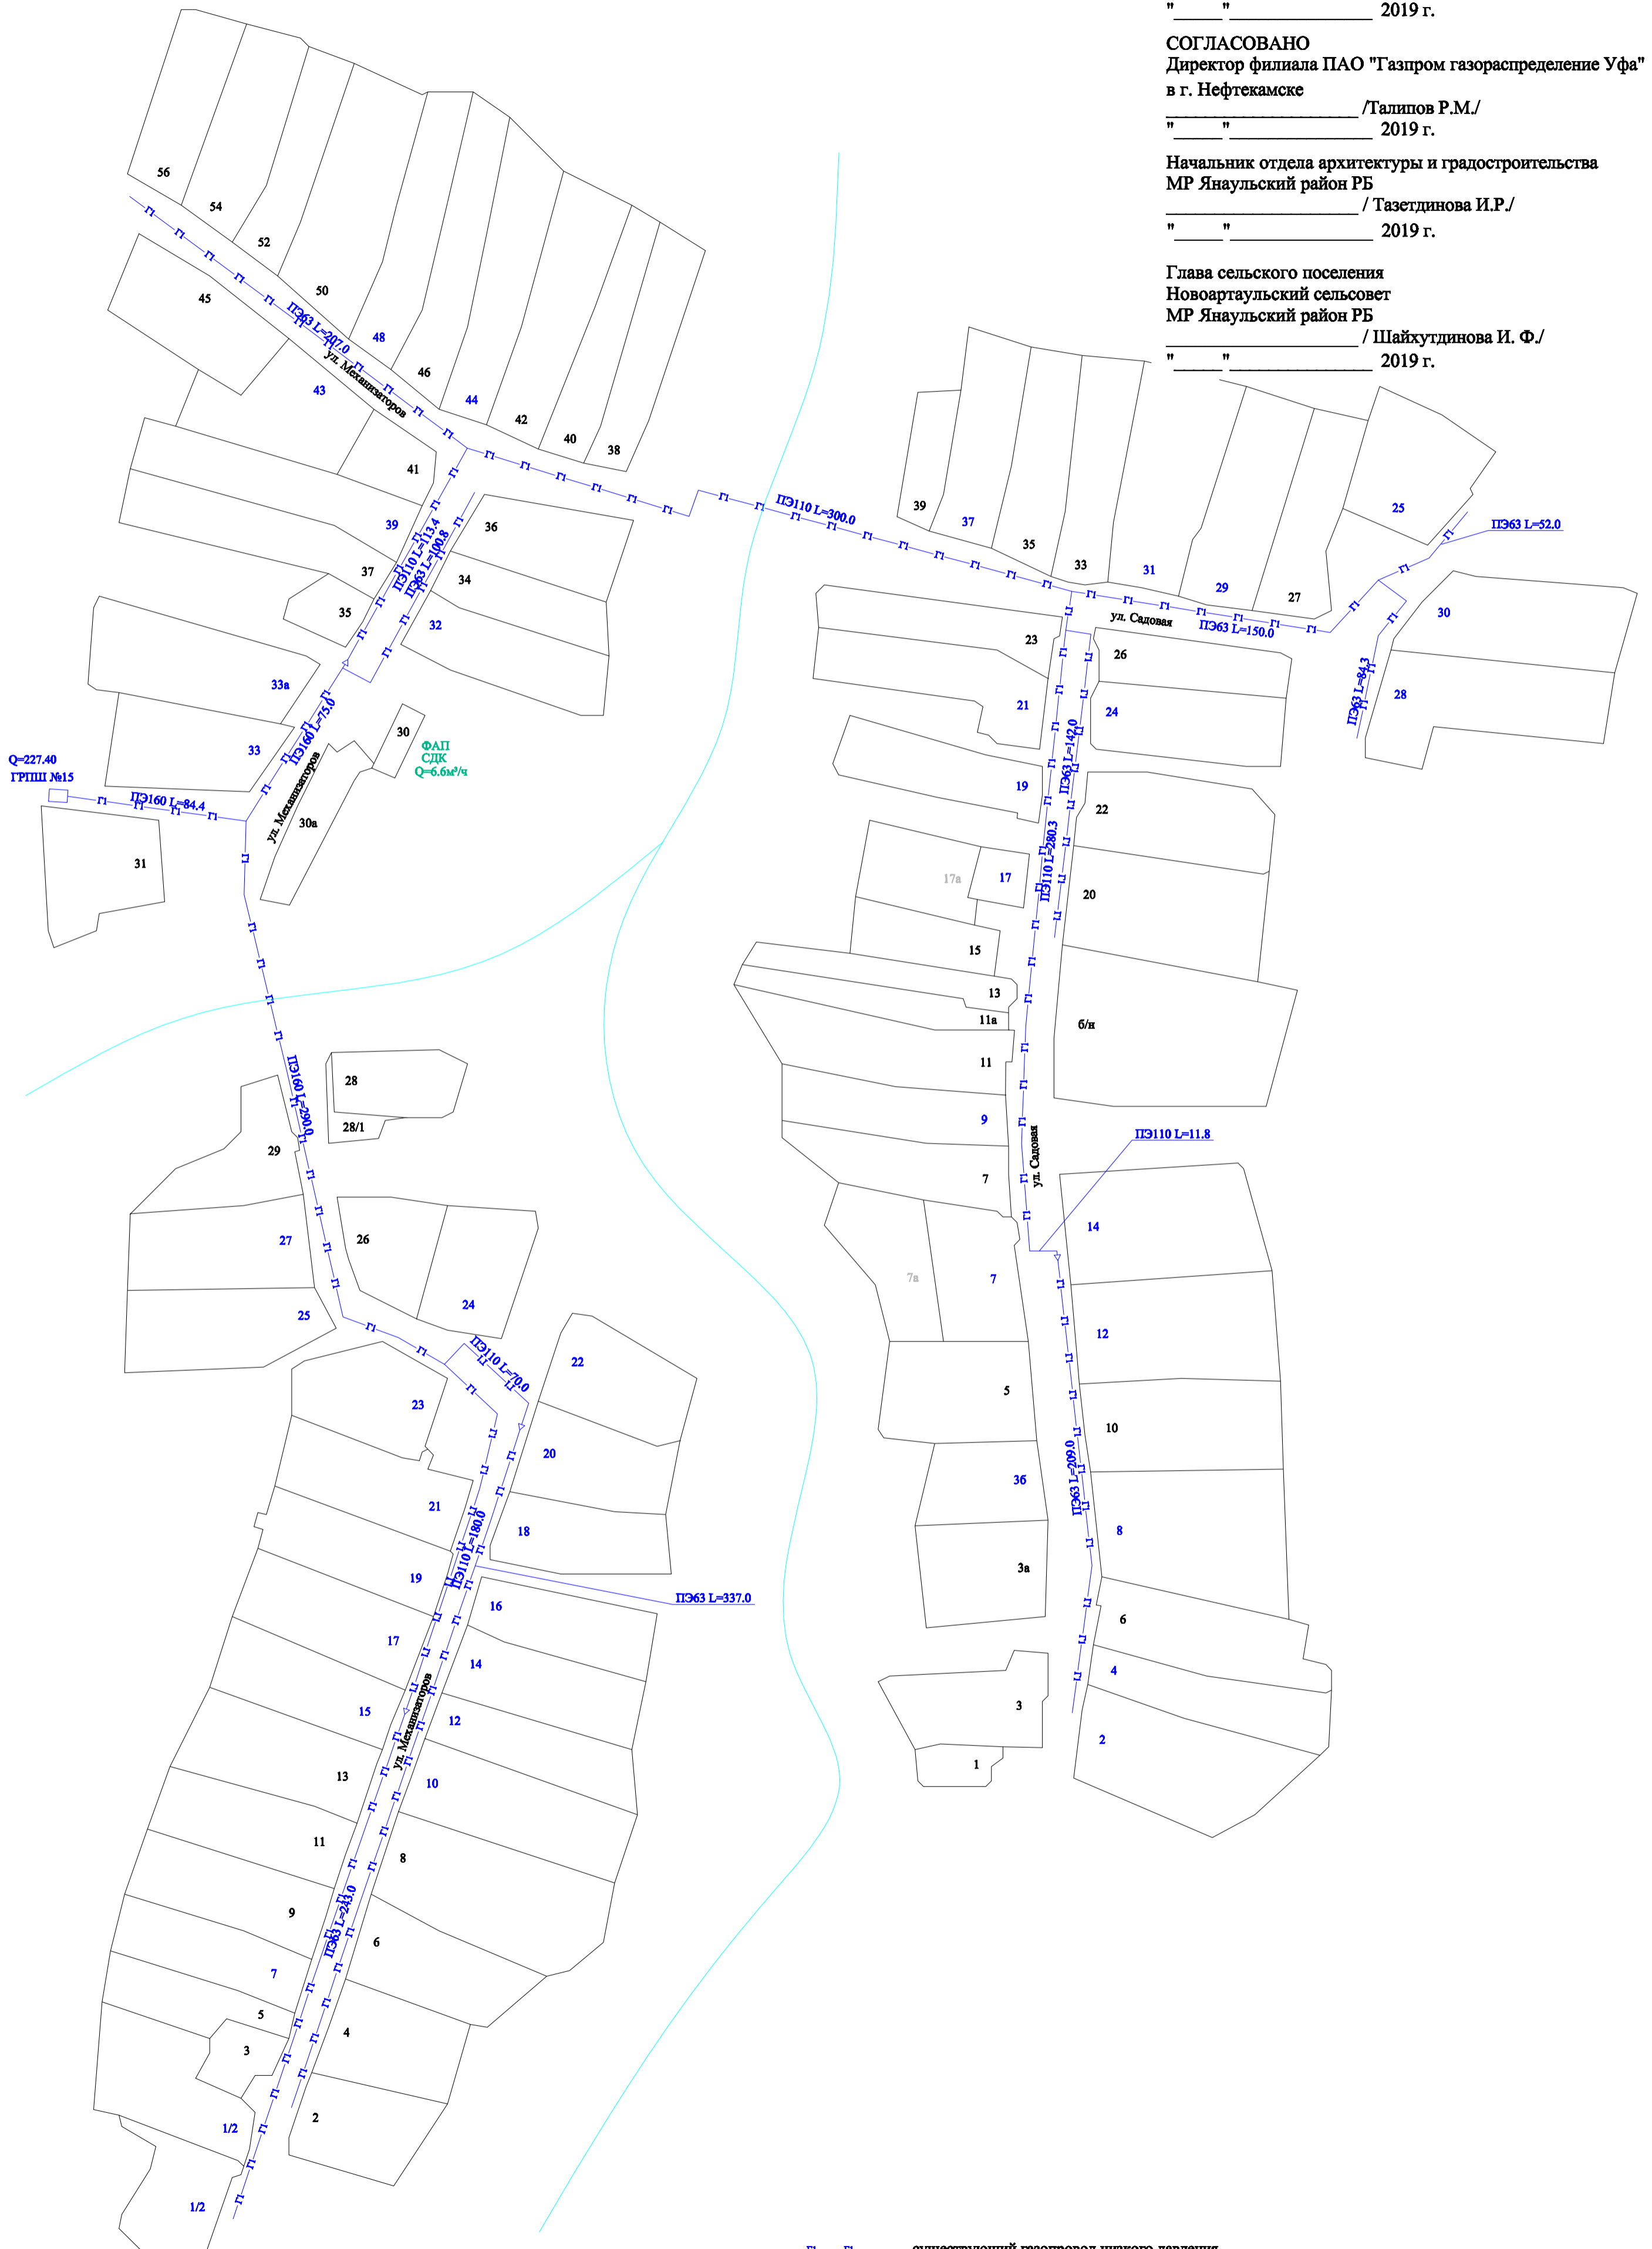

- П — П — существующий газопровод низкого давления
- - - П - - - П - - - проектируемый газопровод низкого давления
- 1 негазифицированный жилой дом
- 2 газифицированный жилой дом

Директор ООО ПИ "ГАЗ-1"
/ Алексеев А. В./
" " " 2019 г.