

Схема газоснабжения д. Варяшбаш Янаульского района РБ (М1:2000)

УТВЕРЖДАЮ

Глава Администрации Муниципального района
Янаульский район Республики Башкортостан

_____ / Вазигатов И.А./
" ____ " _____ 2019 г.

СОГЛАСОВАНО

Директор филиала ПАО "Газпром газораспределение Уфа"
в г. Нефтекамске


_____ / Галипов Р.М./
" ____ " _____ 2019 г.

Начальник отдела архитектуры и градостроительства
МР Янаульский район РБ

_____ / Тазетдинова И.Р./
" ____ " _____ 2019 г.

Глава сельского поселения
Новоартаульский сельсовет
МР Янаульский район РБ

_____ / Шайхутдинова И. Ф./
" ____ " _____ 2019 г.

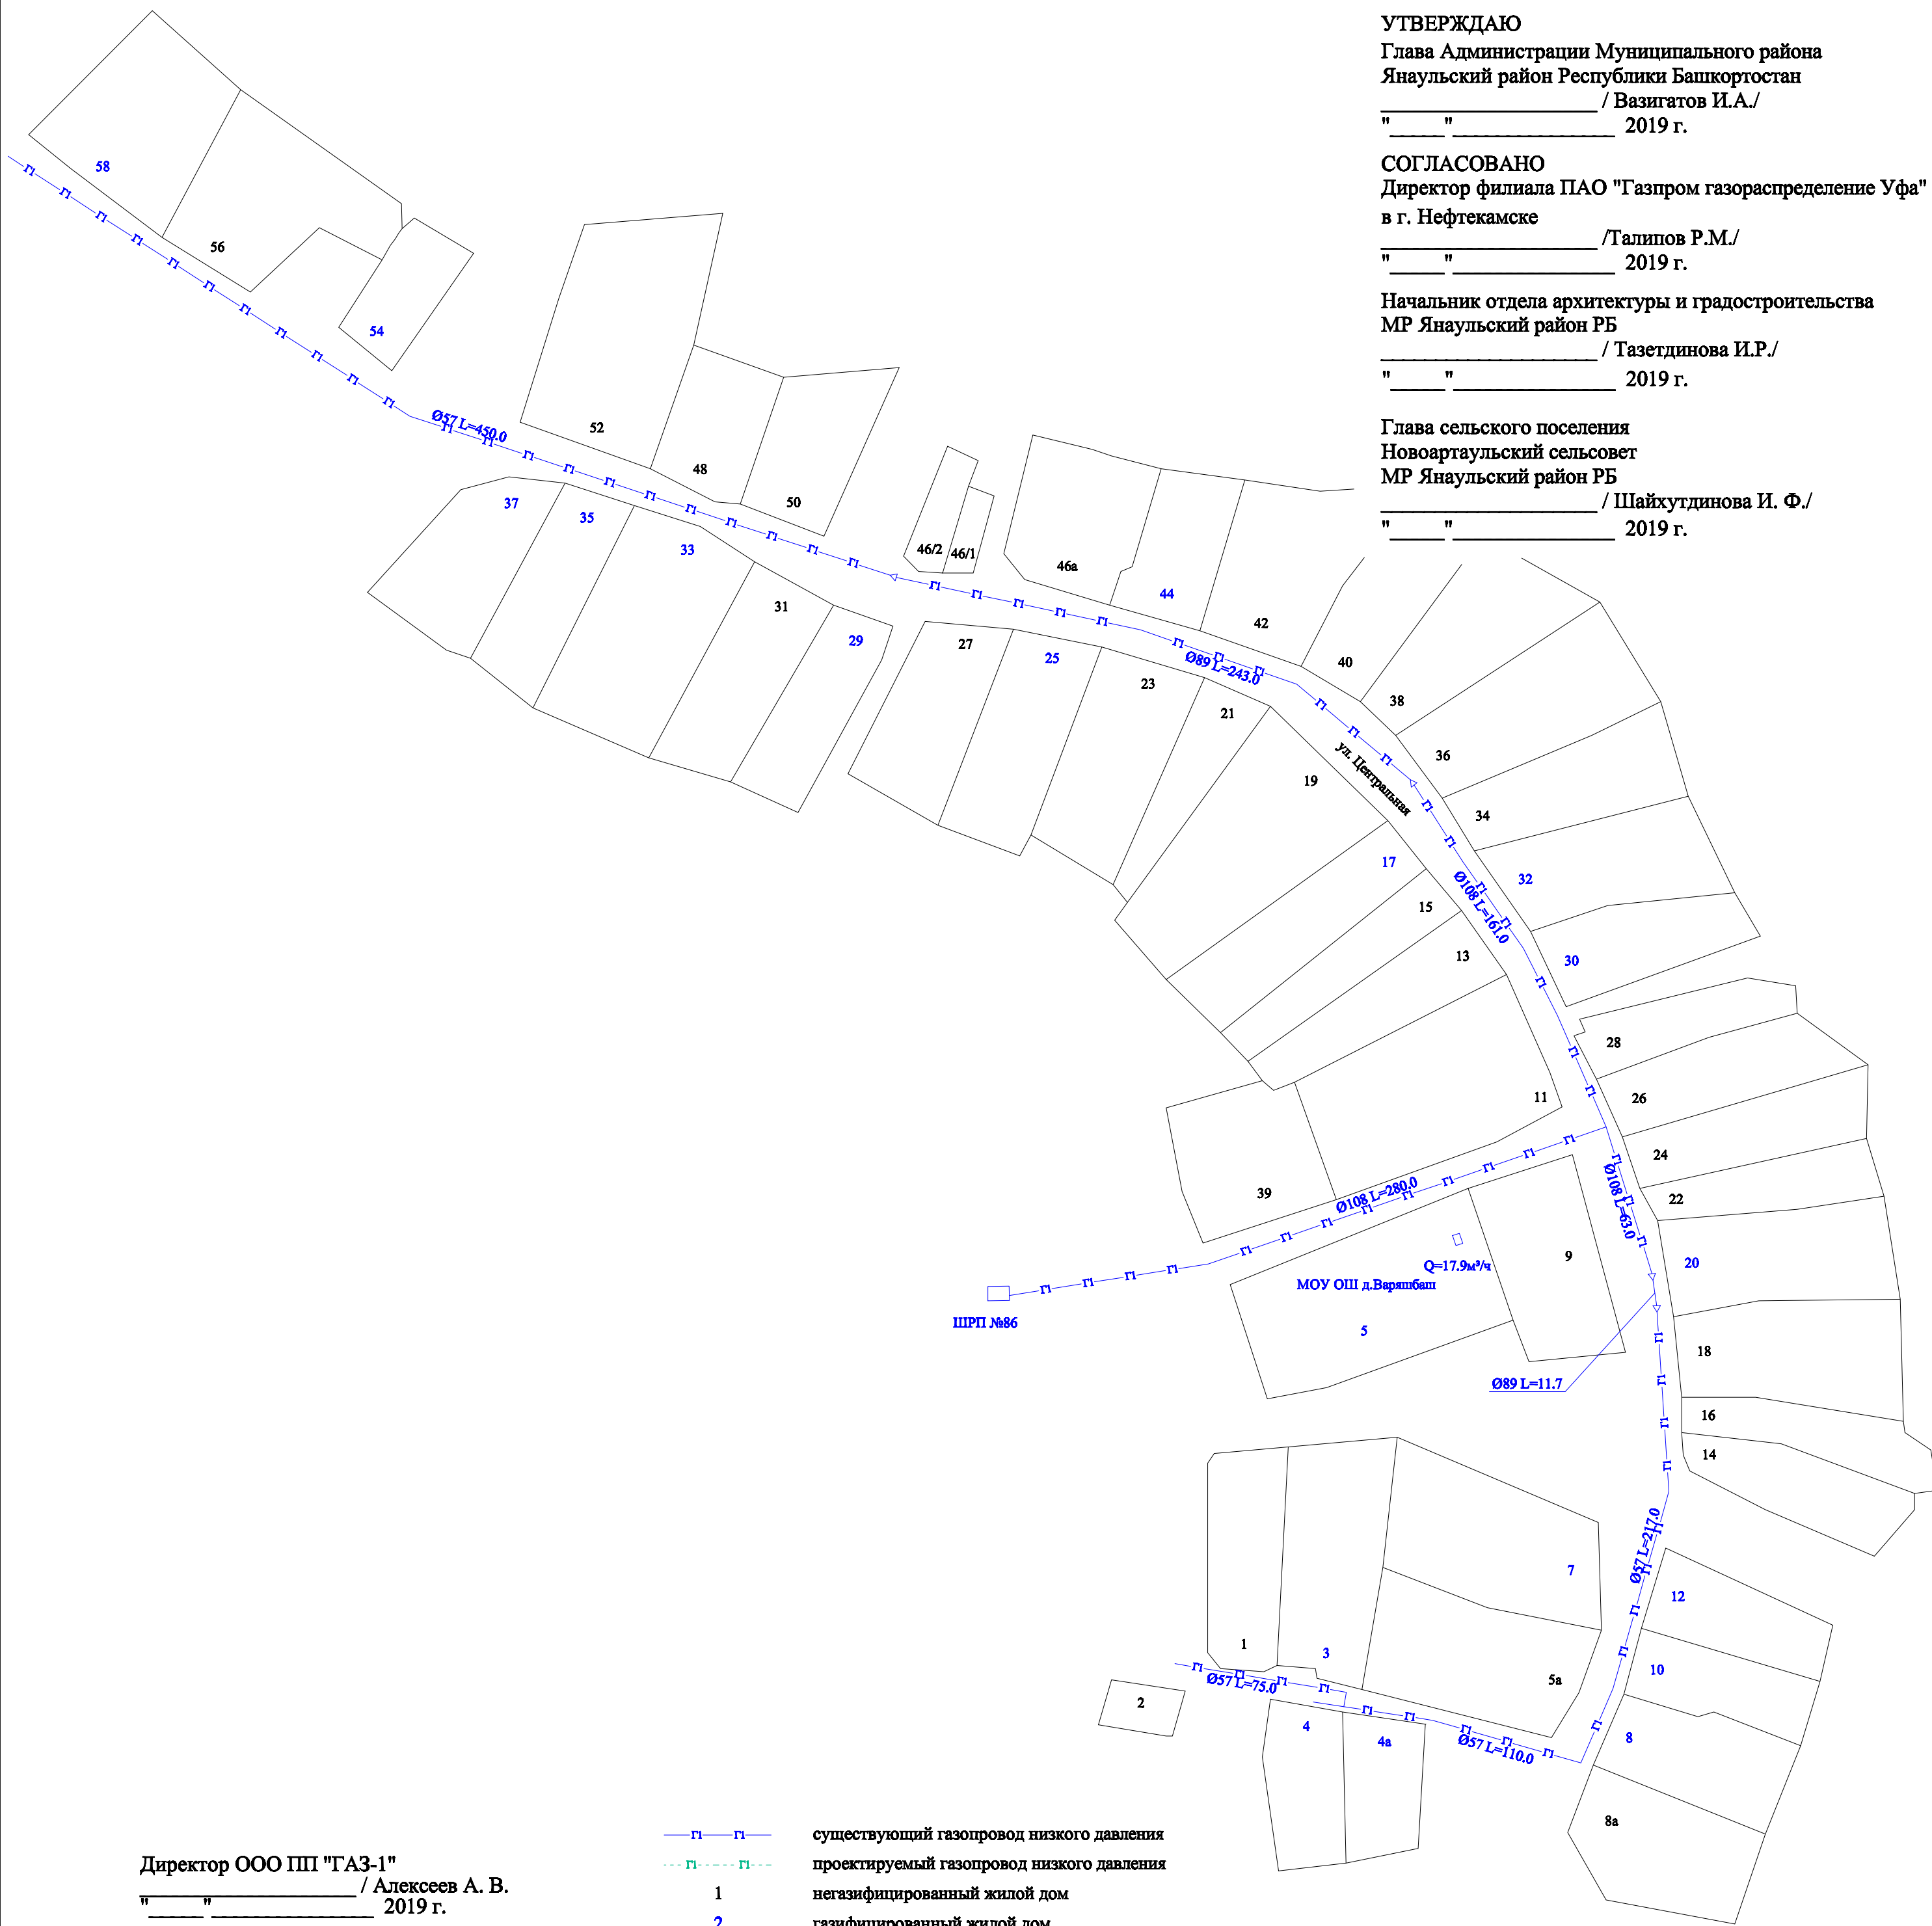

Директор ООО ПП "ГАЗ-1"
_____ / Алексеев А. В.
" ____ " _____ 2019 г.

- Г — Г — существующий газопровод низкого давления
- - - Г - - - проектируемый газопровод низкого давления
- 1 негазифицированный жилой дом
- 2 газифицированный жилой дом