


Схема газоснабжения д. Вотская Ошья Янаульского района РБ (М1:2000)

УТВЕРЖДАЮ
 Глава Администрации Муниципального района
 Янаульский район Республики Башкортостан
 _____ / Вазигатов И.А./
 " ____ " _____ 2019 г.

СОГЛАСОВАНО
 Директор филиала ПАО "Газпром газораспределение Уфа"
 в г. Нефтекамске
 _____ /Талипов Р.М./
 " ____ " _____ 2019 г.

Начальник отдела архитектуры и градостроительства
 МР Янаульский район РБ
 _____ / Тазетдинова И.Р./
 " ____ " _____ 2019 г.

Глава сельского поселения
 Новоартаульский сельсовет
 МР Янаульский район РБ
 _____ / Шайхутдинова И. Ф./
 " ____ " _____ 2019 г.

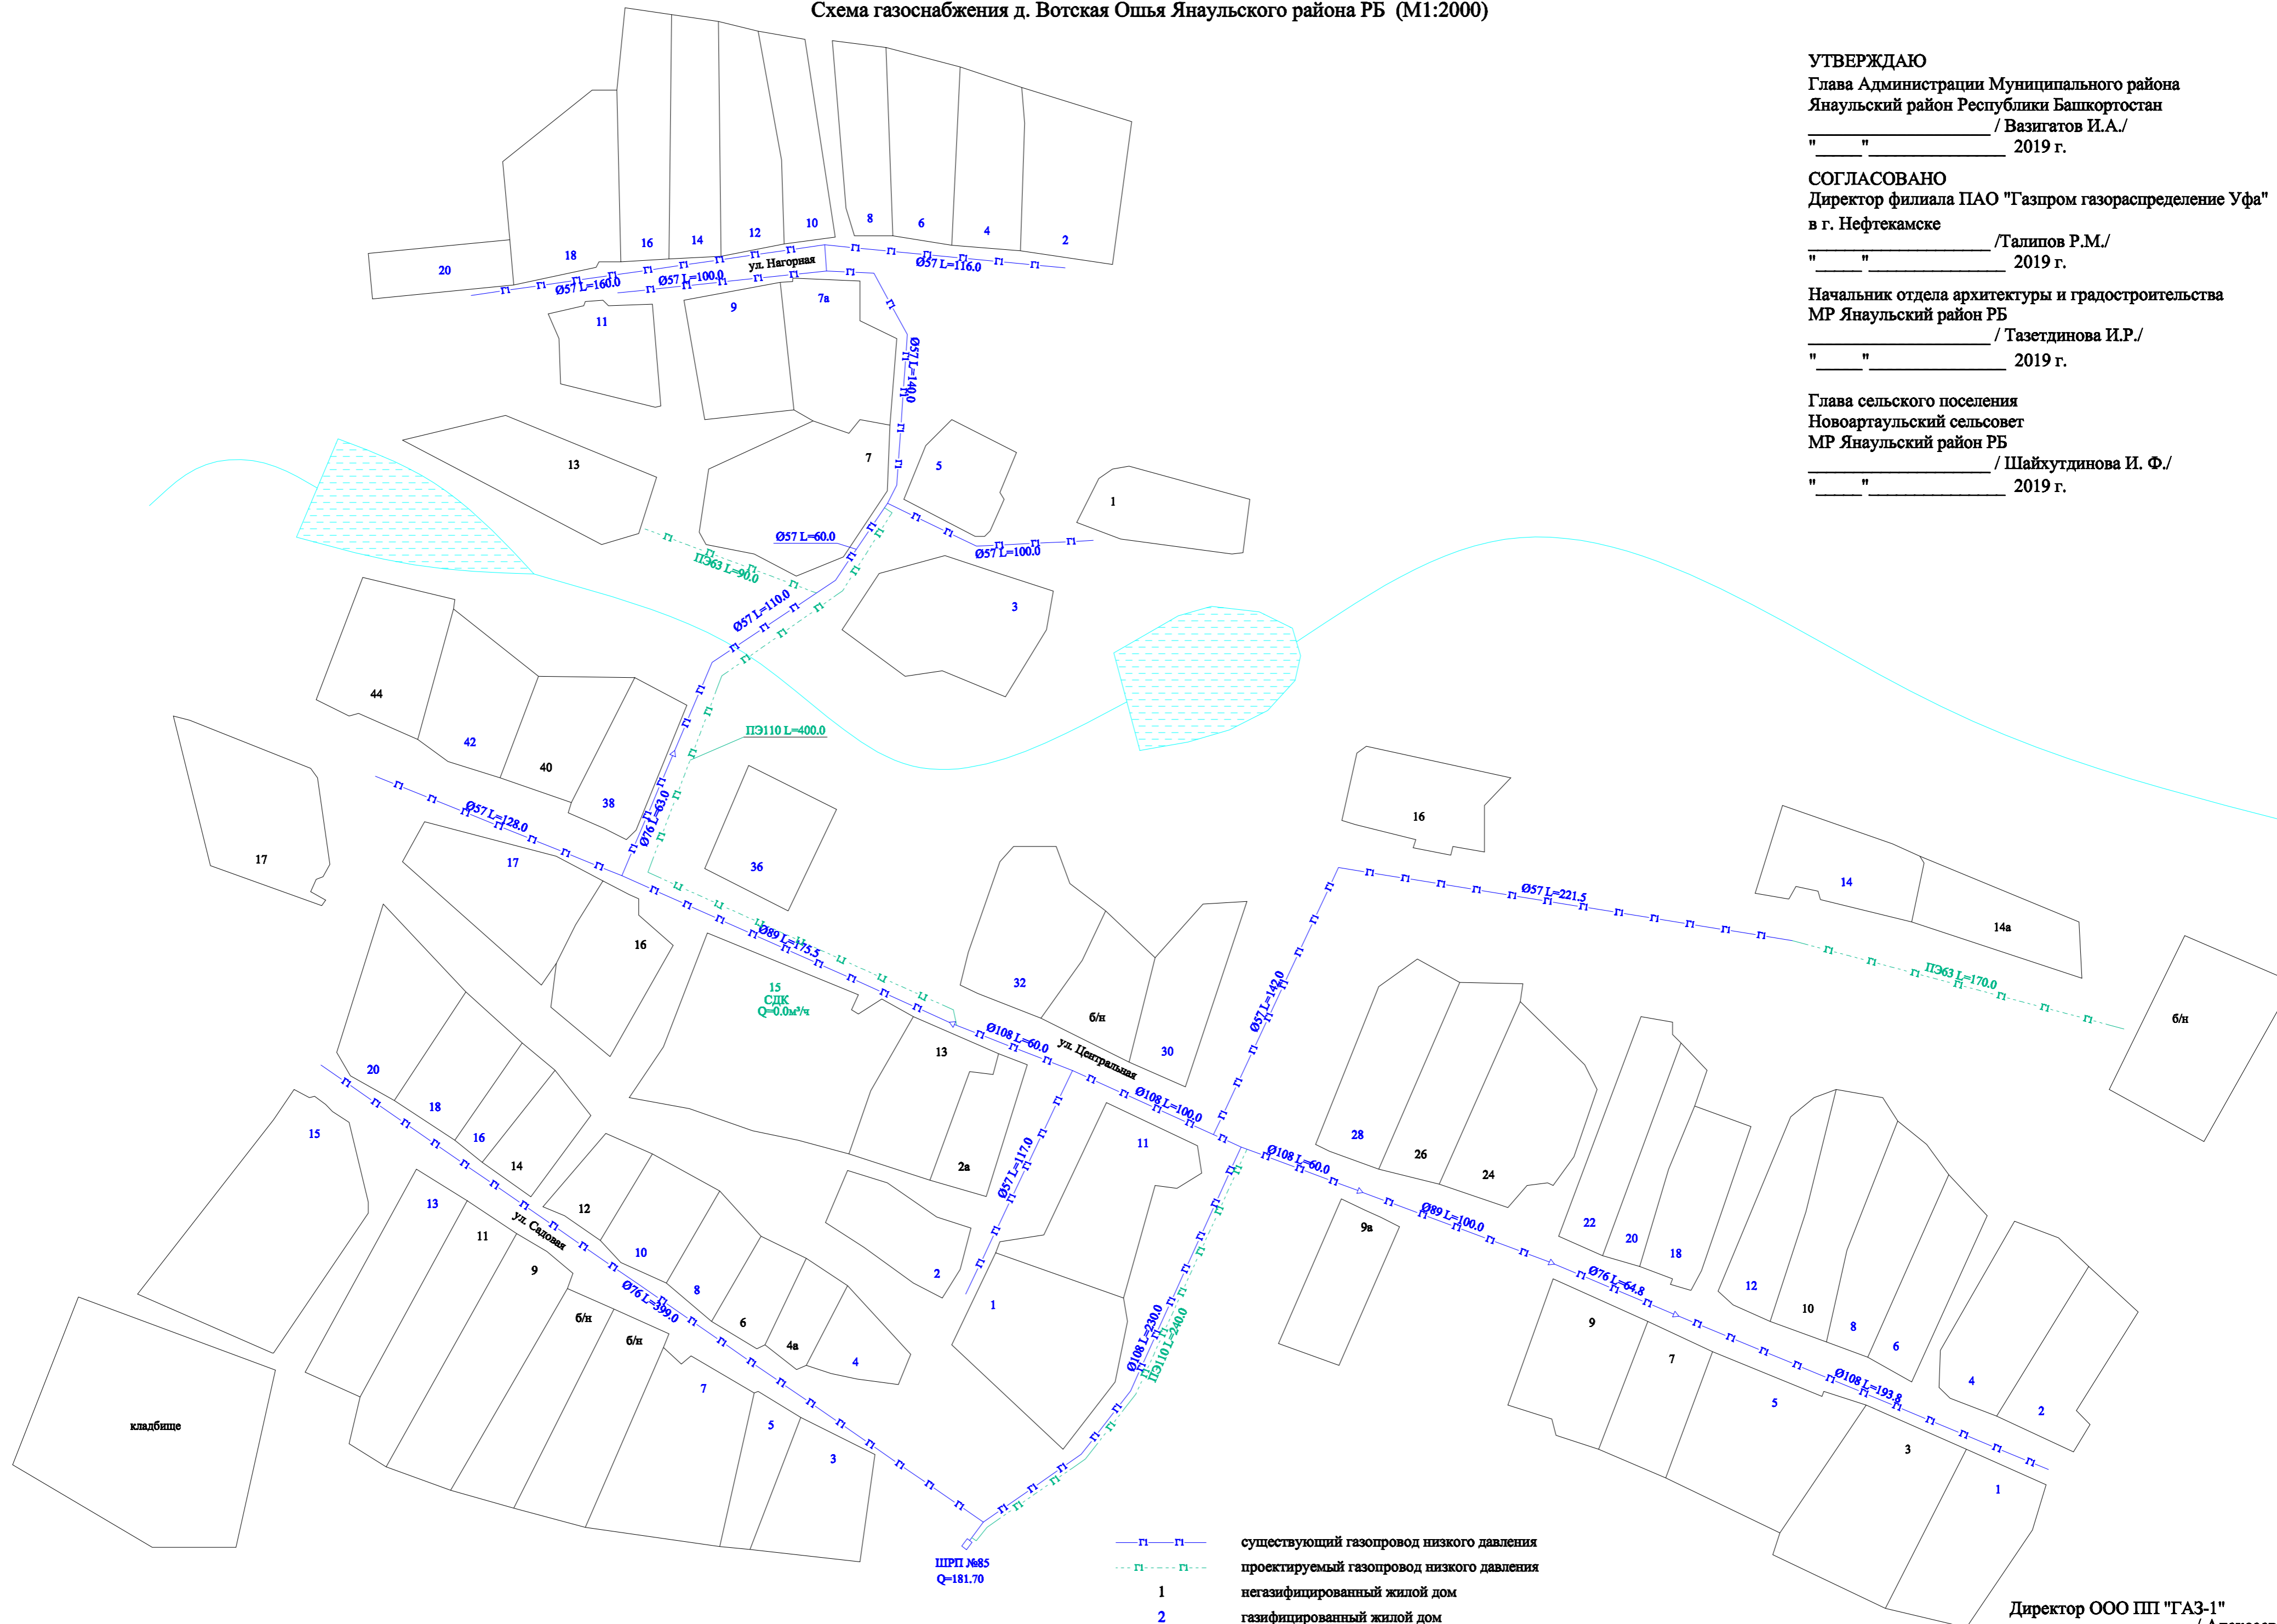

Директор ООО ПП "ГАЗ-1"
 _____ / Алексеев А. В.
 " ____ " _____ 2019 г.